


Annexe

PERIMETRE DU SECTEUR GARE DES MINES / FILLETTES

Casins Généraux de Paris

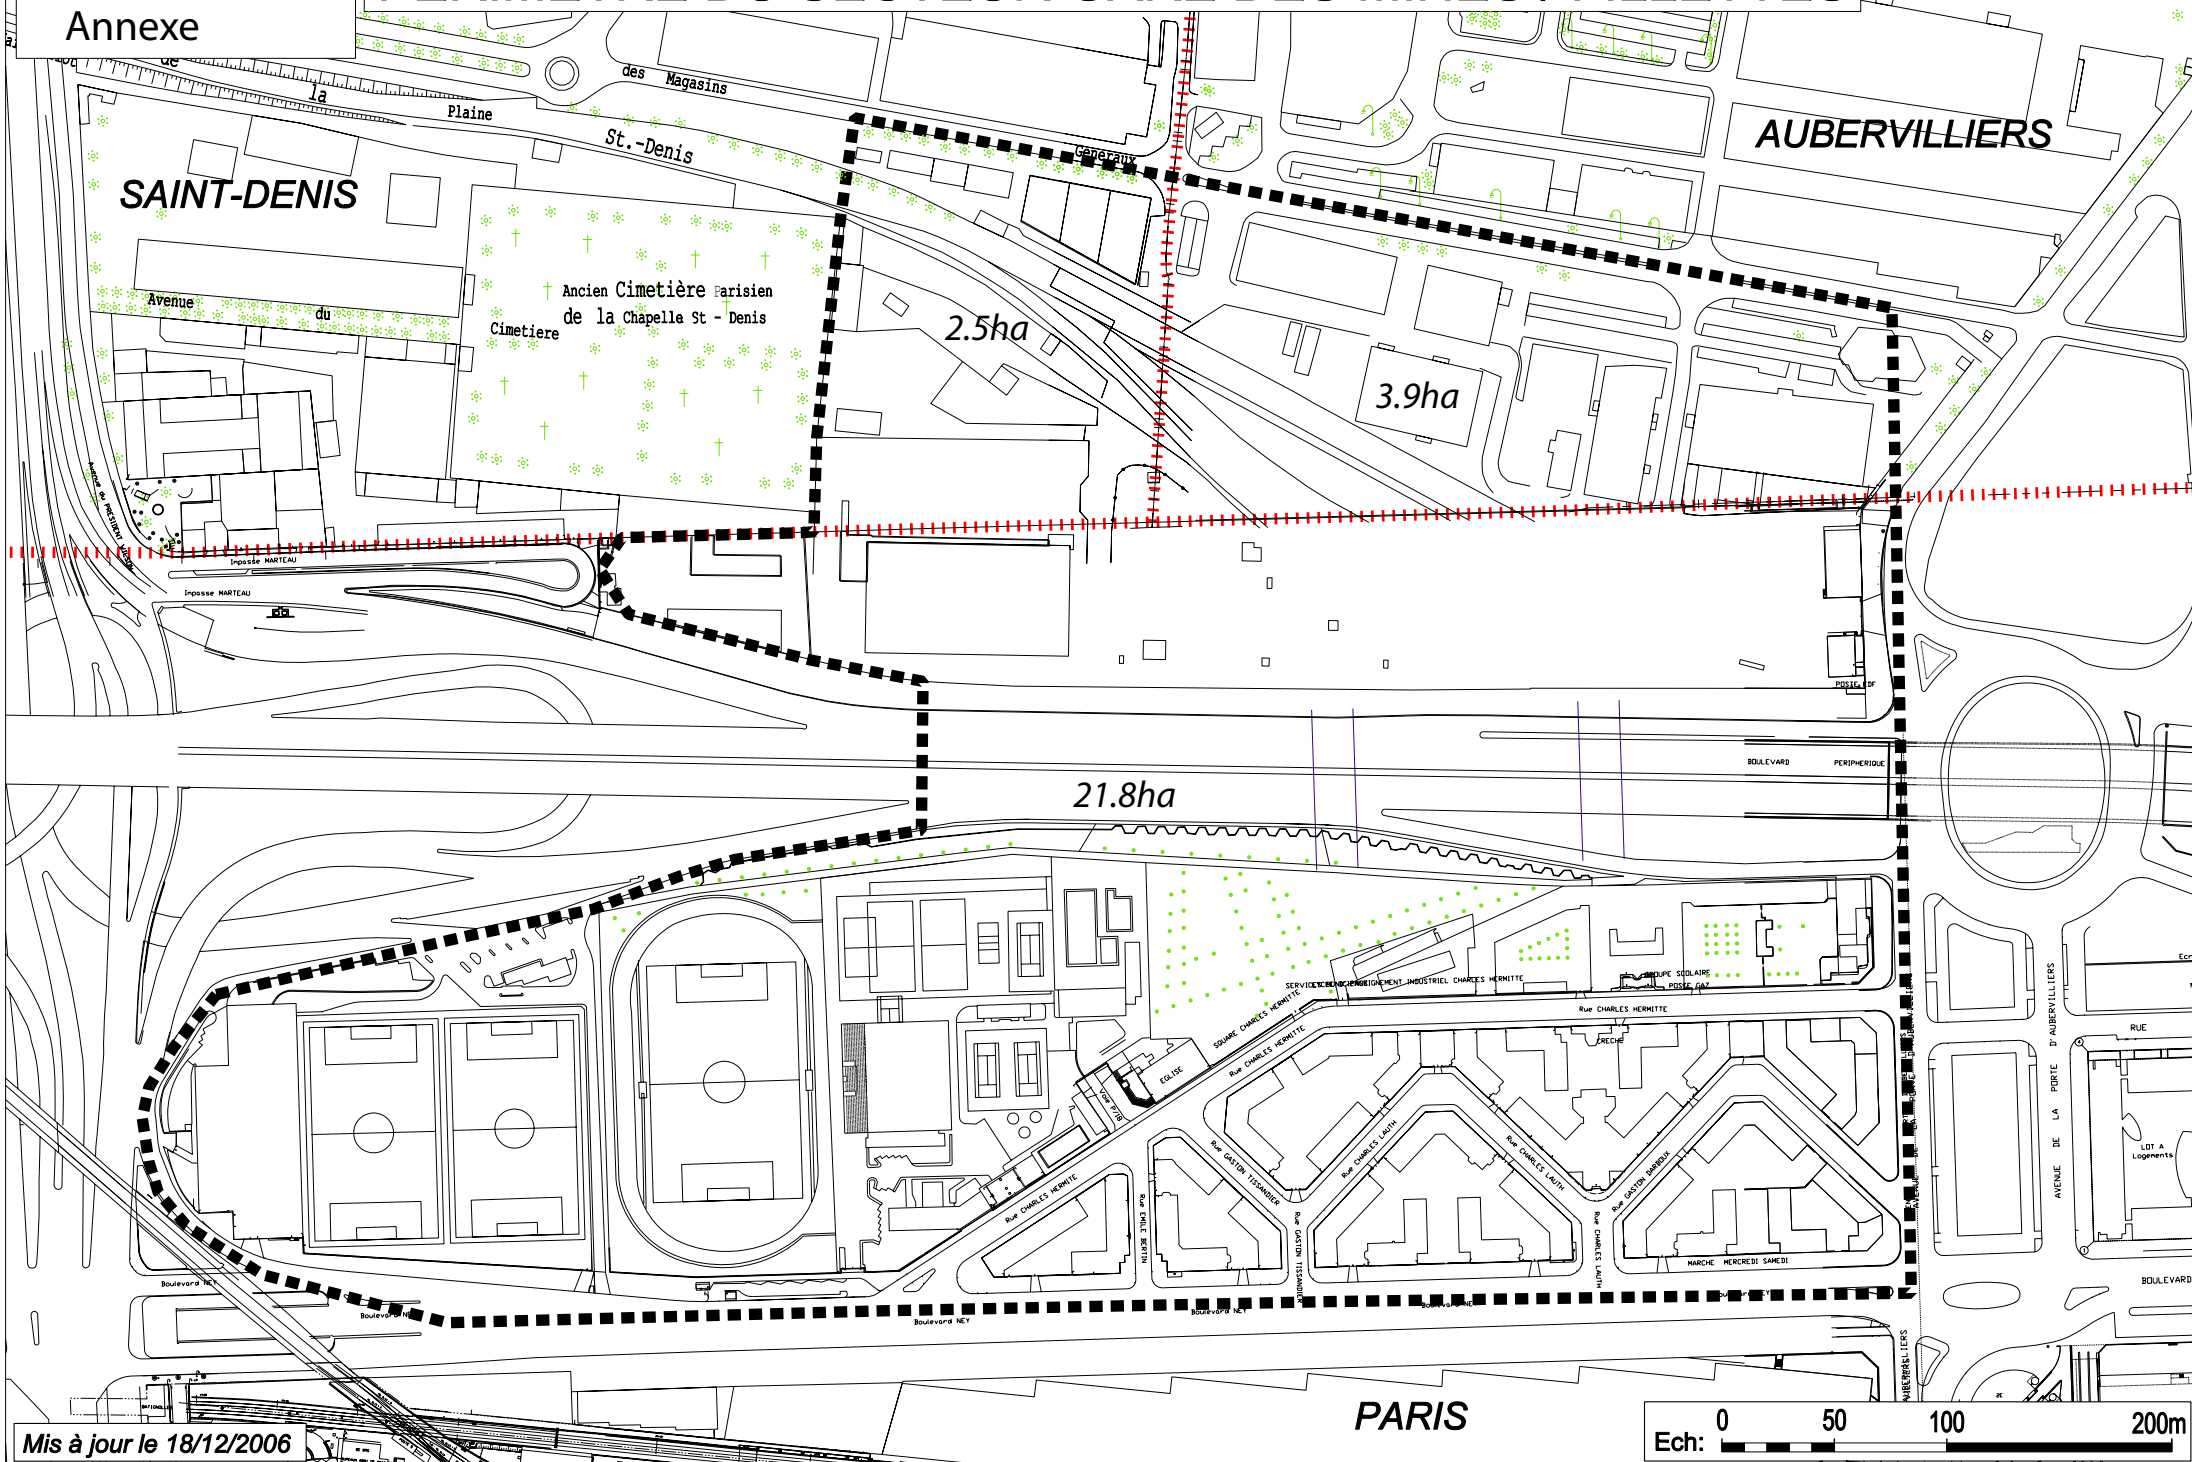

Mis à jour le 18/12/2006

PARIS

Ech: 0 50 100 200m