


Plans de PPE

FORGE Moulin Isard
Propriété de Schmalz Frédéric et Céline
Moulin Isard - 1407 Donneloye

Parcelle n° : 14 / 21
Echelle : 1:100
Date : 23.09.13
Format : A4
Dessin : PPE Rez inférieur

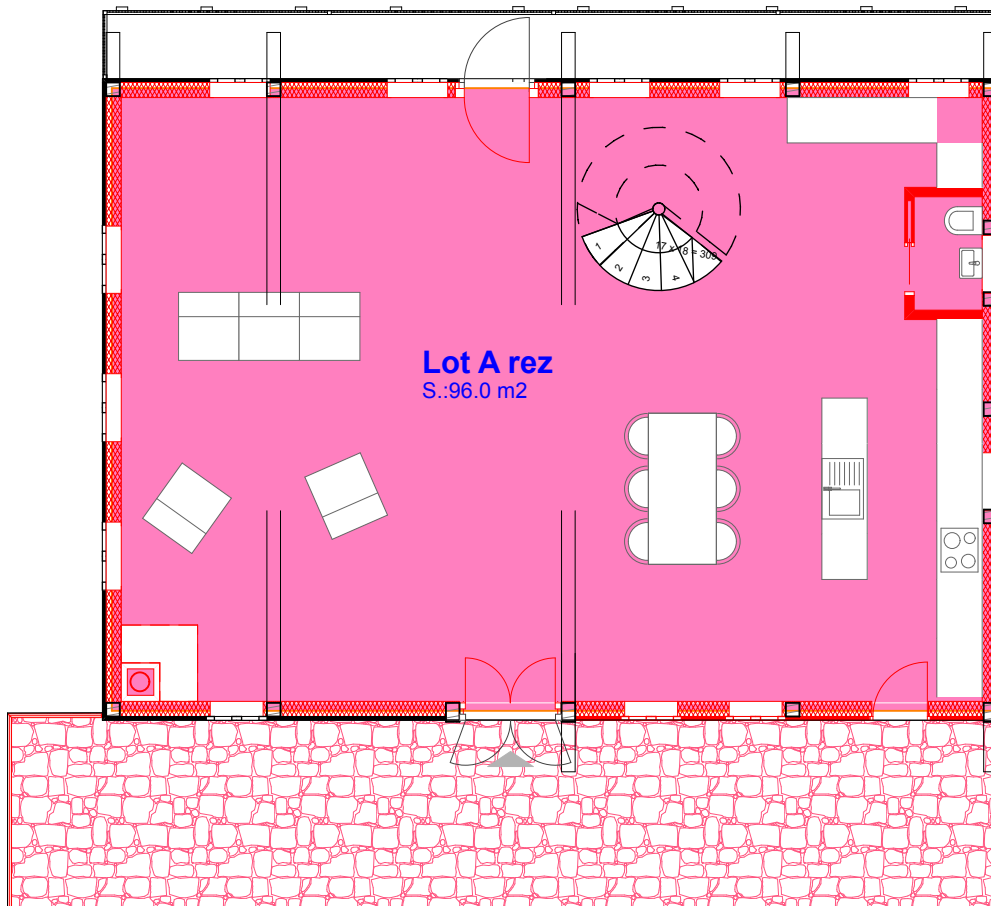


Lot A
 rez : 96 m²
 1er : 78.5 m²

Plans de PPE

FORGE Moulin Isard
 Propriété de Schmalz Frédéric et Céline
 Moulin Isard - 1407 Donneloye

Parcelle n° : 14 / 21
 Echelle : 1:100
 Date : 23.09.13
 Format : A4
 Dessin : PPE Rez supérieur

SO
 architectes
Rue des Deux-Marchés 15 - 1005 Lausanne
 atelier@soarchitectes.ch - 021 311 31 58

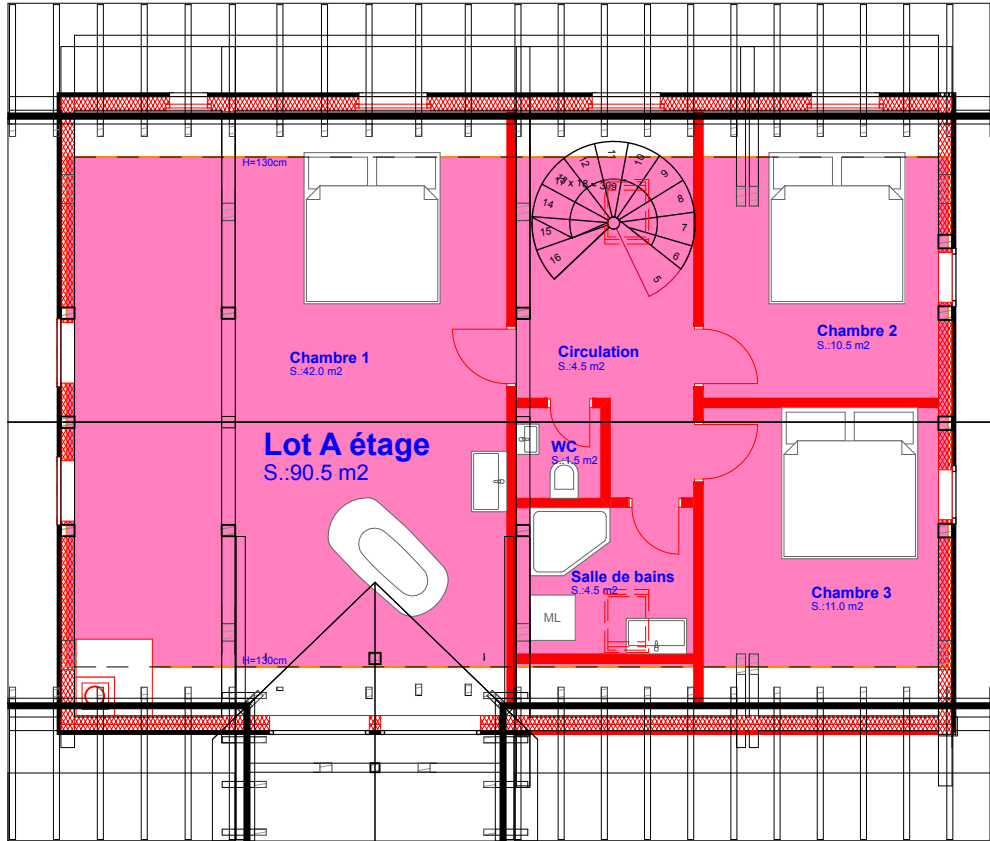

Lot A
 rez : 96 m²
 1er : 78.5 m²

Plans de PPE

FORGE Moulin Isard
 Propriété de Schmalz Frédéric et Céline
 Moulin Isard - 1407 Donneloye

Parcelle n° : 14 / 21
 Echelle : 1:100
 Date : 23.09.13
 Format : A4
 Dessin : PPE Combles