


**Implantation des 3 serpents (Vue de dessus)**  
**(représente 15 m<sup>2</sup> sur les 107 m<sup>2</sup> de la surface habitable)**

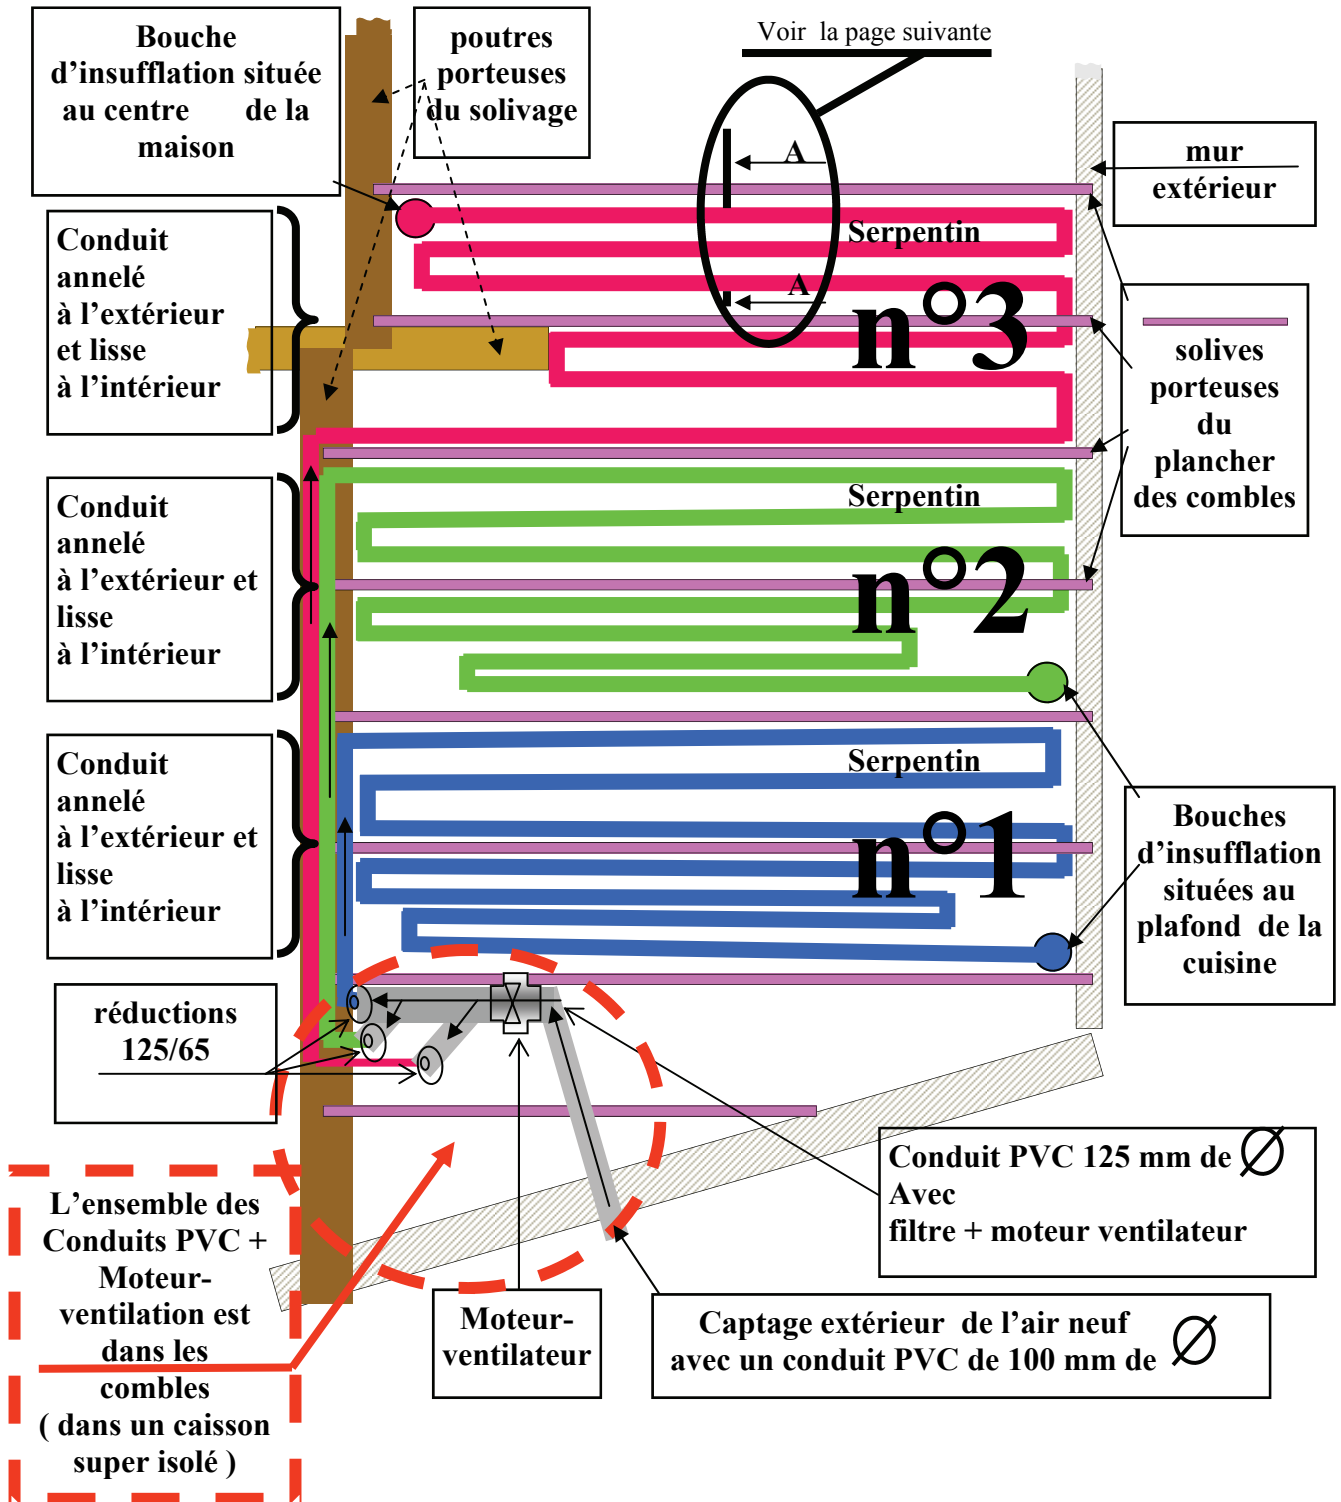

## Vue en coupe suivant A-A

(voir schéma *IMPLANTATION DES 3 SERPENTINS* (page précédente))

