

Détail de la pièce, Meubles, Socle, Plan de travail, Crédençe, Cache lumière, Corniche, Panneau, Electroménager

Echelle : 1/31.5 (31.7mm/m)

CATALDO


201429090463-2

29 septembre 2014



sarl au capital de 8000€
 Siret :451 708 374 00017
 325 route d'Annecy74410 DUING
 Contact:Eric CASTETS
 Port: 06 87 48 56 06
 Tel/Fax: 04 50 32 27 59

M. & Mme CATALDO
 74370 Metz Tassy

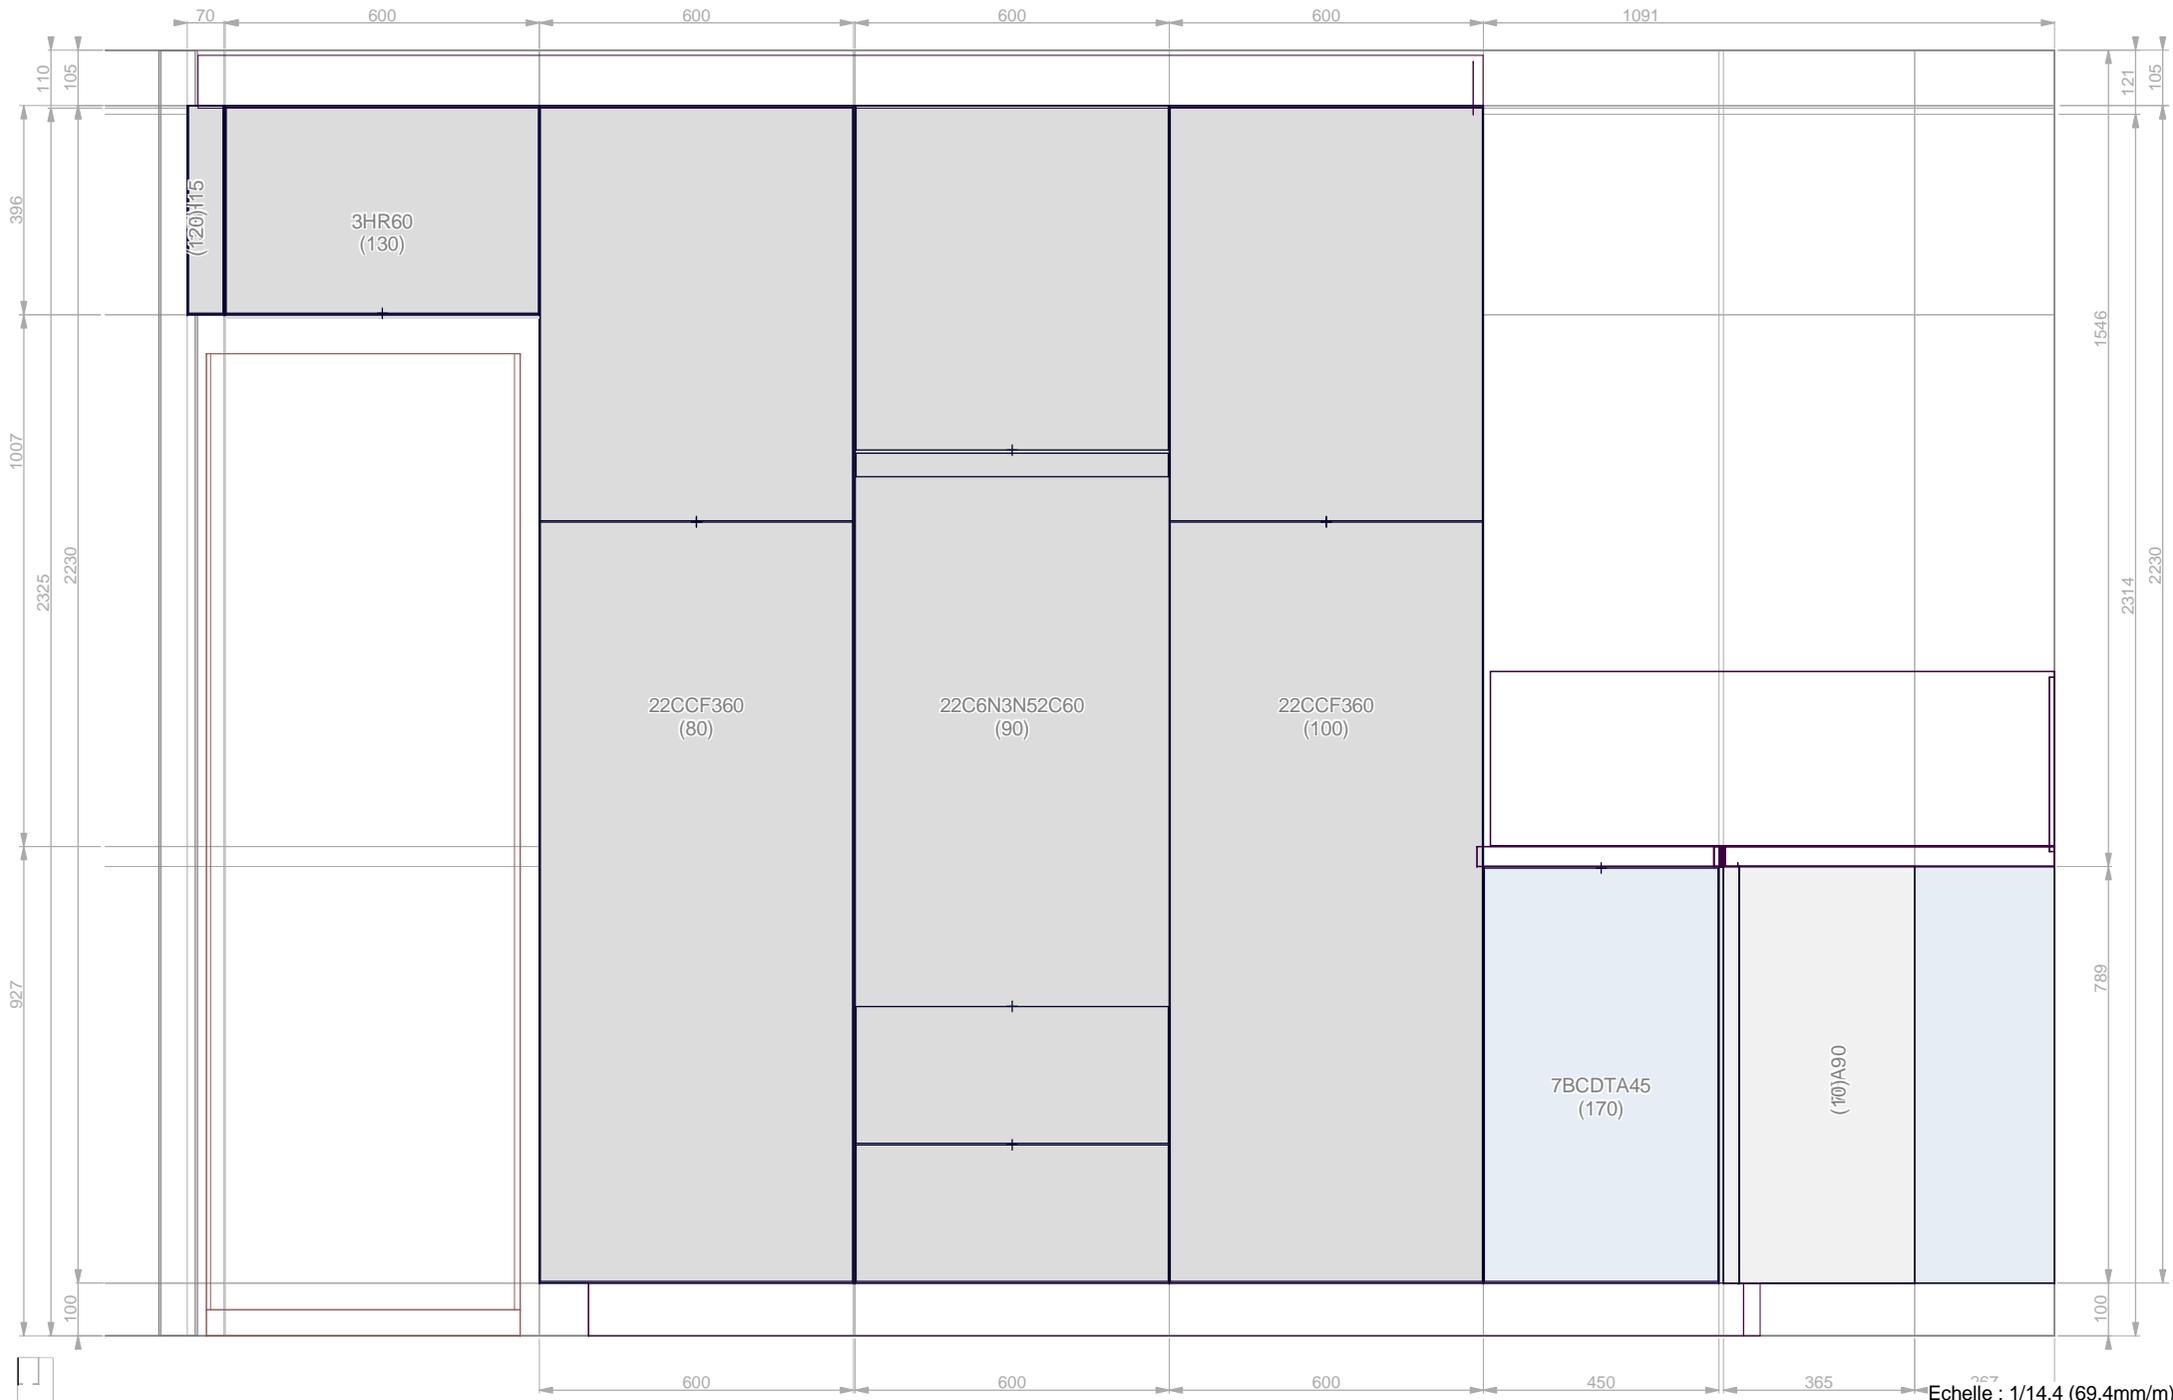

Echelle : 1/14.4 (69.4mm/m)

CATALDO

201429090463-2

29 septembre 2014



sarl au capital de 8000€
 Siret :451 708 374 00017
 325 route d'Annecy74410 DUING
 Contact:Eric CASTETS
 Port: 06 87 48 56 06
 Tel/Fax: 04 50 32 27 59


M. & Mme CATALDO
 74370 Metz Tassy



sarl au capital de 8000€
 Siret :451 708 374 00017
 325 route d'Annecy74410 DUING
 Contact:Eric CASTETS
 Port: 06 87 48 56 06
 Tel/Fax: 04 50 32 27 59

M. & Mme CATALDO
 74370 Metz Tassy

Echelle : 1/14.2 (70.2mm/m)
 CATALDO
 201429090463-2
 29 septembre 2014

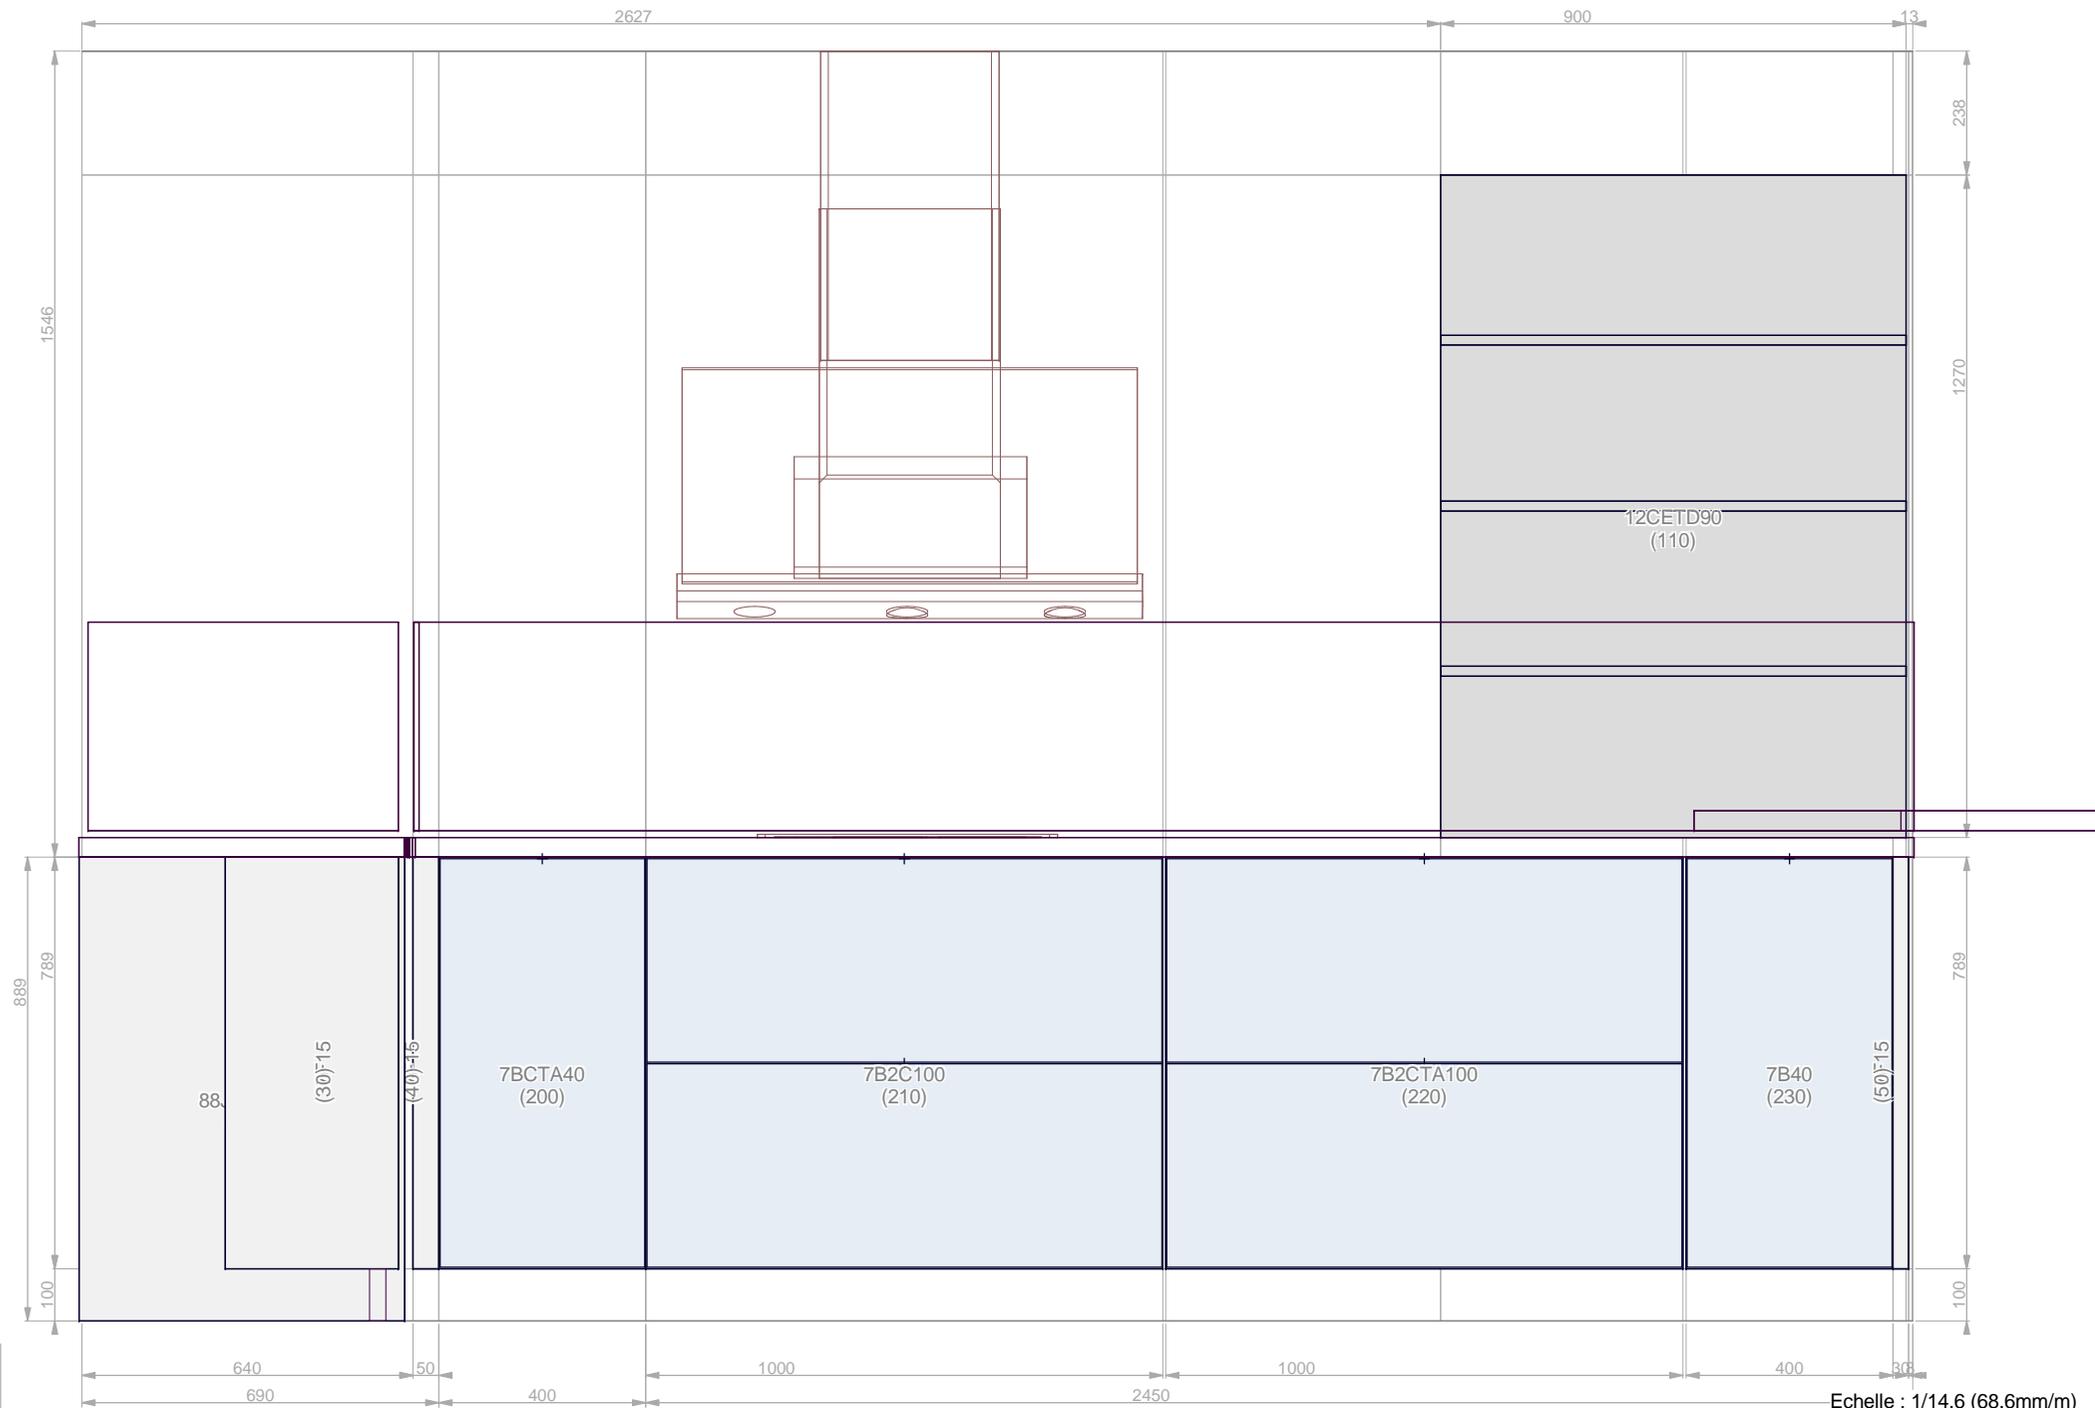

Echelle : 1/14.6 (68.6mm/m)



sarl au capital de 8000€
 Siret :451 708 374 00017
 325 route d'Annecy74410 DUING
 Contact:Eric CASTETS
 Port: 06 87 48 56 06
 Tel/Fax: 04 50 32 27 59

M. & Mme CATALDO
 74370 Metz Tassy

CATALDO

201429090463-2

29 septembre 2014



sarl au capital de 8000€

Siret :451 708 374 00017

325 route d'Annecy74410 DUINGT

Contact:Eric CASTETS

Port: 06 87 48 56 06

Tel/Fax: 04 50 32 27 59

Email:interieurement-votre@orange.fr

site:www.interieurement-votre.com

M. & Mme CATALDO

18 A Rue des ecoliers

74370 Metz Tessy

DEVIS


Téléphone: / 06 86 78 82 99

Numéro 201429090463-2

Date 22 décembre 2014

Délai 02 février 2015

Validité de l'offre 29 novembre 2014

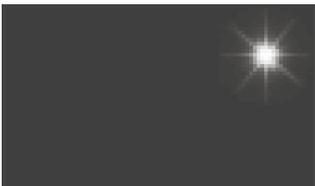Série	Cuisine Pyram 2014	Finition de façade	Chants de porte
	310 Futura A Façade en mélaminé 2 faces 19mm recouvert de vernis brillant sur avant et chants (arrière mat) Poignée sur chant.		A24 gris graphite Chants assortis à la façade
Poignées	Caissons	Chants de caisson	
	P38 Poignée sur chant en inox brossé		M15 Graphite Chants assortis au caisson
Hauteur de pieds Pieds de 100mm			

Plan de travail (& chants)

	Plans stratifié - Chants PP contretypés PT08_38 Plan stratifié épaisseur 38mm 1 rive plaquée chant PP 100U & 100U Noir Roche & Noir Roche (PP)
--	---

Coloris accessoires

	A27 gris graphite métallisé
--	---------------------------------------

Quantité	Code	Sens	Série	Description	TVA	Unitaire	Total HT
10							
1	 7FA90		310	fileur d'angle idem porte 90°, s'aligne avec la façade Plus éco-participation mobilier 0.130€ Soit avec éco-participation 133.130€	ht. 789	10.0%	133.00 € 133.00 €
20							
1	 88J1963L		MVB	joue épaisseur 19mm - équipée de vérins et d'un "sabot" plastique ton alu Coloris: A27 gris graphite métallisé 0.330€ Plus éco-participation mobilier 0.330€ Soit avec éco-participation 154.330€	ht. 889, larg. 630, ép. 19	10.0%	154.00 € 154.00 €
30							
1	 7F15		310	fileur suivant porte pour meuble hauteur 789mm, largeur 150mm Plus éco-participation mobilier 0.080€ Soit avec éco-participation 90.080€	ht. 789, larg. 150	10.0%	90.00 € 90.00 €
40							
1	 7F15		310	fileur suivant porte pour meuble hauteur 789mm, largeur 150mm Plus éco-participation mobilier 0.080€ Soit avec éco-participation 90.080€	ht. 789, larg. 150	10.0%	90.00 € 90.00 €
50							
1	 7F15		310	fileur suivant porte pour meuble hauteur 789mm, largeur 150mm Plus éco-participation mobilier 0.080€ Soit avec éco-participation 90.080€	ht. 789, larg. 150	10.0%	90.00 € 90.00 €
60							
1	 10PL		MVB	Plinthes ht. 100mm équipées d'un joint d'étanchéité Coloris: A27 gris graphite métallisé 0.010€ Plus éco-participation mobilier 0.010€ Soit avec éco-participation 59.010€	ht. 100, Long. 2700	10.0%	59.00 € 59.00 €
70							
1	 10DPL		MVB	Plinthes ht. 100mm équipées d'un joint d'étanchéité Coloris: A27 gris graphite métallisé 0.010€ Plus éco-participation mobilier 0.010€ Soit avec éco-participation 36.010€	ht. 100, Long. 1350	10.0%	36.00 € 36.00 €
80							
1	 22CCF360	G	310	Colonne rangement 2 portes PH 783 Plus éco-participation mobilier 3.750€ Soit avec éco-participation 688.750€	ht. 2230, larg. 600, prof. 605	10.0%	685.00 € 685.00 €
81							
1	 22CDP605	G	MEL	côté du meuble plus profond - uniquement pour les côtés du meuble visibles en coloris caisson mélaminé	ht. 2230, prof. 605	10.0%	0.00 € 0.00 €
82							
1	 22CDP605	D	MEL	côté du meuble plus profond - uniquement pour les côtés du meuble visibles en coloris caisson mélaminé	ht. 2230, prof. 605	10.0%	0.00 € 0.00 €
90							
1	 22C6N3N52C6G	G	310	Colonne fours 590+380 2 coulissants 1bandeau 1porte Plus éco-participation mobilier 3.750€ Soit avec éco-participation 757.750€	ht. 2230, larg. 600, prof. 605	10.0%	754.00 € 754.00 €
91							
1	 22CDP605	G	MEL	côté du meuble plus profond - uniquement pour les côtés du meuble visibles en coloris caisson mélaminé	ht. 2230, prof. 605	10.0%	0.00 € 0.00 €
92							
1	 22CDP605	D	MEL	côté du meuble plus profond - uniquement pour les côtés du meuble visibles en coloris caisson mélaminé	ht. 2230, prof. 605	10.0%	0.00 € 0.00 €
100							
1	 22CCF360	G	310	Colonne rangement 2 portes PH 783 Plus éco-participation mobilier 3.750€ Soit avec éco-participation 688.750€	ht. 2230, larg. 600, prof. 605	10.0%	685.00 € 685.00 €
101							
1	 22CD605	D	MVB	côté décor de remplacement hauteur 2230mm	ht. 2230, prof. 605	10.0%	174.00 € 174.00 €
102							
1	 22CDP605	G	MEL	côté du meuble plus profond - uniquement pour les côtés du meuble visibles en coloris caisson mélaminé	ht. 2230, prof. 605	10.0%	0.00 € 0.00 €
110							
1	 12CETD90		MVB	panneau crédence et étagères décors selon matériaux Coloris: A27 gris graphite métallisé 1.670€ Plus éco-participation mobilier 1.670€ Soit avec éco-participation 335.670€	ht. 1270, larg. 900, prof. 200	10.0%	334.00 € 334.00 €
120							
1	 3FH15		310	fileur suivant porte pour meuble hauteur 396mm + 2 retours, largeur 150mm Plus éco-participation mobilier 0.830€ Soit avec éco-participation 80.830€	ht. 396, larg. 150, prof. 335	10.0%	80.00 € 80.00 €
130							
1	 3HR60		310	Haut 1p relevable Plus éco-participation mobilier 0.830€ Soit avec éco-participation 228.830€	ht. 396, larg. 600, prof. 335	10.0%	228.00 € 228.00 €
140							
1	 PT08_38_0650			Plan stratifié, épaisseur 38, rive avant plaquée chant PP Plus éco-participation mobilier 0.830€ Soit avec éco-participation 119.840€	Long. 1102, prof. 650, ép. 38	10.0%	119.01 € 119.01 €
141							
1	 AS12_EX	G		Demi-assemblage "" en L "" extérieur de 2 plans épaisseur 28/38/58 X1: 650mm		10.0%	26.00 € 26.00 €

142	1		P11	G	Chant PP en bout		10.0%	0.00 €	0.00 €	
150	1		PT08_38_0650		Plan stratifié, épaisseur 38, rive avant plaquée chant PP Plus éco-participation mobilier Soit avec éco-participation	1.250€ 168.950€	Long. 1553, prof. 650, ép. 38	10.0%	167.70 €	167.70 €
151	1		AS11	G	Demi-assemblage "" en L "" de 2 plans épaisseur 28/38/58		10.0%	26.00 €	26.00 €	
152	1		P11	D	Chant PP en bout		10.0%	0.00 €	0.00 €	
160	1		PT08_38_0650		Plan stratifié, épaisseur 38, rive avant plaquée chant PP Plus éco-participation mobilier Soit avec éco-participation	1.670€ 315.270€	Long. 2904, prof. 606, ép. 38	10.0%	313.60 €	313.60 €
161	1		P11	G	Chant PP en bout		10.0%	0.00 €	0.00 €	
162	1		P11	D	Chant PP en bout		10.0%	0.00 €	0.00 €	
Sous-total de la composition HT									4263.36 €	

Série	Cuisine Pyram 2014	Finition de façade	Chants de porte
-------	--------------------	--------------------	-----------------

	310 Futura A Façade en mélaminé 2 faces 19mm recouvert de vernis brillant sur avant et chants (arrière mat) Poignée sur chant.	A37 blanc métallisé	Chants assortis à la façade
---	---	----------------------------------	-----------------------------

Poignées	Caissons	Chants de caisson
----------	----------	-------------------

	P38 Poignée sur chant en inox brossé	M23 blanc	Chants assortis au caisson
--	---	---------------------	----------------------------

Hauteur de pieds
Pieds de 100mm

Plan de travail (& chants)

	Plans stratifié - Chants PP contretypés PT08_38 Plan statifié épaisseur 38mm 1 rive plaquée chant PP 89A & 89A Spazzolato Polaris & Spazzolato Polaris (PP)
--	--

Coloris accessoires


	A37 blanc métallisé
--	----------------------------------

Quantité	Code	Sens	Série	Description	TVA	Unitaire	Total HT	
170			310	Bas poub 1coul 1tir angl Plus éco-participation mobilier Soit avec éco-participation		1.250€ 567.250€	ht. 789, larg. 450, prof. 555 10.0%	566.00 € 566.00 €
180			310	Sous évier 2 portes Plancher alu 1 étagère Plus éco-participation mobilier Soit avec éco-participation		2.080€ 389.080€	ht. 789, larg. 900, prof. 605 10.0%	387.00 € 387.00 €

181		1	7CDP605	G	MEL	Côté du meuble plus profond	ht. 789, prof. 605	10.0%	0.00 €	0.00 €	
182		1	7CDP605	D	MEL	Côté du meuble plus profond	ht. 789, prof. 605	10.0%	0.00 €	0.00 €	
190		1	7LV60		310	Habillage lv tout integrable Plus éco-participation mobilier Soit avec éco-participation	0.830€ 143.830€	ht. 789, larg. 600	10.0%	143.00 €	143.00 €
200		1	7BCTA40		310	Bas 1coul 2tir angl Plus éco-participation mobilier Soit avec éco-participation	1.250€ 401.250€	ht. 789, larg. 400, prof. 555	10.0%	400.00 €	400.00 €
210		1	7B2C100		310	Bas 2coul Coulissant bas 50kg Plus éco-participation mobilier Soit avec éco-participation	2.080€ 622.080€	ht. 789, larg. 1000, prof. 555	10.0%	620.00 €	620.00 €
220		1	7B2CTA100		310	Bas 2coul 1tir angl Coulissants 50kg Plus éco-participation mobilier Soit avec éco-participation	2.080€ 740.080€	ht. 789, larg. 1000, prof. 555	10.0%	738.00 €	738.00 €
230		1	7B40	G	310	Bas 1porte 2 étagères Plus éco-participation mobilier Soit avec éco-participation	1.250€ 223.250€	ht. 789, larg. 400, prof. 555	10.0%	222.00 €	222.00 €
231		1	7CD555	D	MVB	côté décor de remplacement hauteur 789mm Plus éco-participation mobilier Soit avec éco-participation	0.330€ 60.330€	ht. 789, prof. 555	10.0%	60.00 €	60.00 €
240		2	10PL		MVB	Plinthes ht. 100mm équipées d'un joint d'étanchéité Coloris: A37 blanc métallisé Plus éco-participation mobilier Soit avec éco-participation	2x 0.010€ 118.020€	ht. 100, Long. 2700	10.0%	59.00 €	118.00 €
250		1	PT08_38_0900			Plan stratifié, épaisseur 38, rive avant plaquée chant PP Plus éco-participation mobilier Soit avec éco-participation	1.250€ 219.050€	Long. 1650, prof. 800, ép. 38	10.0%	217.80 €	217.80 €
251		1	P11	G		Chant PP en bout			10.0%	0.00 €	0.00 €
252		1	CD2RP			Chant droit PP en seconde rive		Long. 1650	10.0%	34.65 €	34.65 €
253		1	PP2R	G		Pan coupé plaqué PP en bout X1: 400mm Y1: 400mm R1: 0mm R2: 0mm			10.0%	33.00 €	33.00 €
254		1	P11	D		Chant PP en bout			10.0%	0.00 €	0.00 €
260		1	JS08_38_0900			Jambage stratifié, chants plaqués PP avant et arrière, épaisseur 38 Plus éco-participation mobilier Soit avec éco-participation	0.010€ 123.010€	ht. 930, prof. 800, ép. 38	10.0%	123.00 €	123.00 €

Sous-total de la composition HT 3674.88 €

Série	Cuisine Pyram 2014	Finition de façade	Chants de porte
	303 Futura M Façade en mélaminé 2 faces 19mm avec choix de chants PVC. Poignée sur chant.		M31 gris basalte Chants assortis à la façade

 Poignées	Caissons	Chants de caisson
	P38 Poignée sur chant en inox brossé	M31 gris basalte Chants assortis au caisson

Hauteur de pieds
Pieds de 100mm

Plan de travail	
	Crédences stratifiées CRS_10 Crédence stratifiée, chants bruts. Agglo 10 mm 150A Alu Mat

Coloris accessoires

Quantité	Code	Sens	Série	Description	TVA	Unitaire	Total HT
270							
1	 CRS1F4CS_10			Crédence stratifiée 4 chants plaqués stratifiés 1 face décor épaisseur 10 Plus éco-participation mobilier 0.130€ Soit avec éco-participation 46.690€	10.0%	46.56 €	46.56 €
280							
1	 CRS1F4CS_10			Crédence stratifiée 4 chants plaqués stratifiés 1 face décor épaisseur 10 Plus éco-participation mobilier 0.130€ Soit avec éco-participation 94.780€	10.0%	94.65 €	94.65 €
290							
1	 CRS1F4CS_10			Crédence stratifiée 4 chants plaqués stratifiés 1 face décor épaisseur 10 Plus éco-participation mobilier 0.080€ Soit avec éco-participation 32.830€	10.0%	32.75 €	32.75 €
300							
1	 CRS1F4CS_10			Crédence stratifiée 4 chants plaqués stratifiés 1 face décor épaisseur 10 Plus éco-participation mobilier 0.080€ Soit avec éco-participation 32.830€	10.0%	32.75 €	32.75 €
310							
1	 CRS1F4CS_10			Crédence stratifiée 4 chants plaqués stratifiés 1 face décor épaisseur 10 Plus éco-participation mobilier 0.330€ Soit avec éco-participation 152.320€	10.0%	151.99 €	151.99 €

Sous-total de la composition HT **359.45 €**

Electroménager

Quantité	Code	Sens	Série	Description	TVA	Unitaire	Total HT
320							
1	--			Article d'électroménager à préciser Pour 22C6N3N52C60 Dont éco-taxe de 0.00€ HT	10.0%	0,00 €	0,00 €
330							
1	--			Article d'électroménager à préciser Pour 22C6N3N52C60 Dont éco-taxe de 0.00€ HT	10.0%	0,00 €	0,00 €

340				LAVE VAISSELLE BOSCH Lave-vaisselle 60 cm blanc - A+AA - 12 couverts - 48 dB - Consommations 11.8L et 1.02 kWh - Consommation électrique annuelle 290 kWh - Consommation d'eau annuelle 3300L - 4 programmes dont Intensif 70 °C et Rapide 45 °C - Cycles express - Moteur EcoSilence Drive - Départ différé 3-6-9 h - Signal sonore fin de cycle - InfoLight - Boîte à produits MaxiPerformance - Auto 3in1 - AquaSensor et Capacité Variable Automatique - Système Super Brillance - Paniers Vario - Panier supérieur réglable en hauteur - Sécurité AquaStop - Régénération électronique - Triple filtre auto-nettoyant Pour 7LV60 Dont éco-taxe de 5.00€ HT	Long. 100, prof. 100	20.0%	0,01 €*	0,01 €*
350		KIM 90		HOTTE SILVERLINE Hotte verticale 90 cminox verre trempé noir éclairage 2x50w Aspiration perimetrale filtre à graisse alu 38db Dont éco-taxe de 0.00€ HT		10.0%	324,17 €	324,17 €
360		3901128D322		Lot promotionnel LUISINA EVIER FUGUE 1GD B 1E 1000X500 GRIS SOURIS - MITIGEUR EVIER DOUCHETTE CHROME - MONOBLOCS RACCORDS FILTRE+ROBINET ARRET Dont éco-taxe de 0.00€ HT		20.0%	456,52 €	456,52 €
370		--		Article d'électroménager à préciser Dont éco-taxe de 0.00€ HT		10.0%	0,00 €	0,00 €
380		KGV36VL32S		REFRIGERATEUR BOSCH Réfrigérateur-congélateur combiné 309 l - A++ - 227 kWh/an - Système PowerVentilation - Technologie LowFrost - Portes finition inox, côtés silver intégrées - Régulation électronique avec affichage LED de la température - Dégivrage automatique dans le réfrigérateur - Réfrigérateur 215 l - CrisperBox - Congélateur**** 94 l - Super- congélation - Pouvoir de congélation 7 kg - Canal d'écoulement de l'eau de décongélation - Autonomie 23 h - (HxLxP) 186 x 60 x 65 cm - SN-T - Charnières à droite, réversibles Dont éco-taxe de 10.83€ HT		20.0%	583,32 €	583,32 €
390		--		Article d'électroménager à préciser Dont éco-taxe de 0.00€ HT		10.0%	0,00 €	0,00 €
							Sous-total HT	1364.02 €

Divers

Quantité	Code	Sens	Série	Description	TVA	Unitaire	Total HT	
400								
1	--			Livraison à préciser (double-clic)	20.0%	0,00 €	0,00 €	
410								
1	POSE CUISINE			pose mobilier de cuisine appareils electromenager raccordement evier robinet sur prises maxim 1 metre suivant plan fournis par nos soins	10.0%	800,00 €	800,00 €	
							Sous-total HT	800.00 €

Total HT avant remise	10429.48 €
Remise globale -1002€	-969.78 €
Total HT	9459.70 €
dont éco-taxe HT	15.83 €
dont éco-participation mobilier HT	32.23 €
TVA 20.0% (941.77€)	188.35 €
TVA 10.0% (8519.45€)	851.94 €
Total TTC	10500.00 €

Conditions de paiement

Acompte	30.5 %	3200.00 €	
A la livraison	61.9 %	6500.00 €	
En fin de pose	7.6 %	800.00 €	

Devis regis par les conditions generales de vente au verso

SIGNATURE CLIENT
(preceder de bon pour accord)

INTERIEUREMENT-VOTRE
gérant ERIC CASTETS