


Travaux d'aménagement du virage d'Arnage

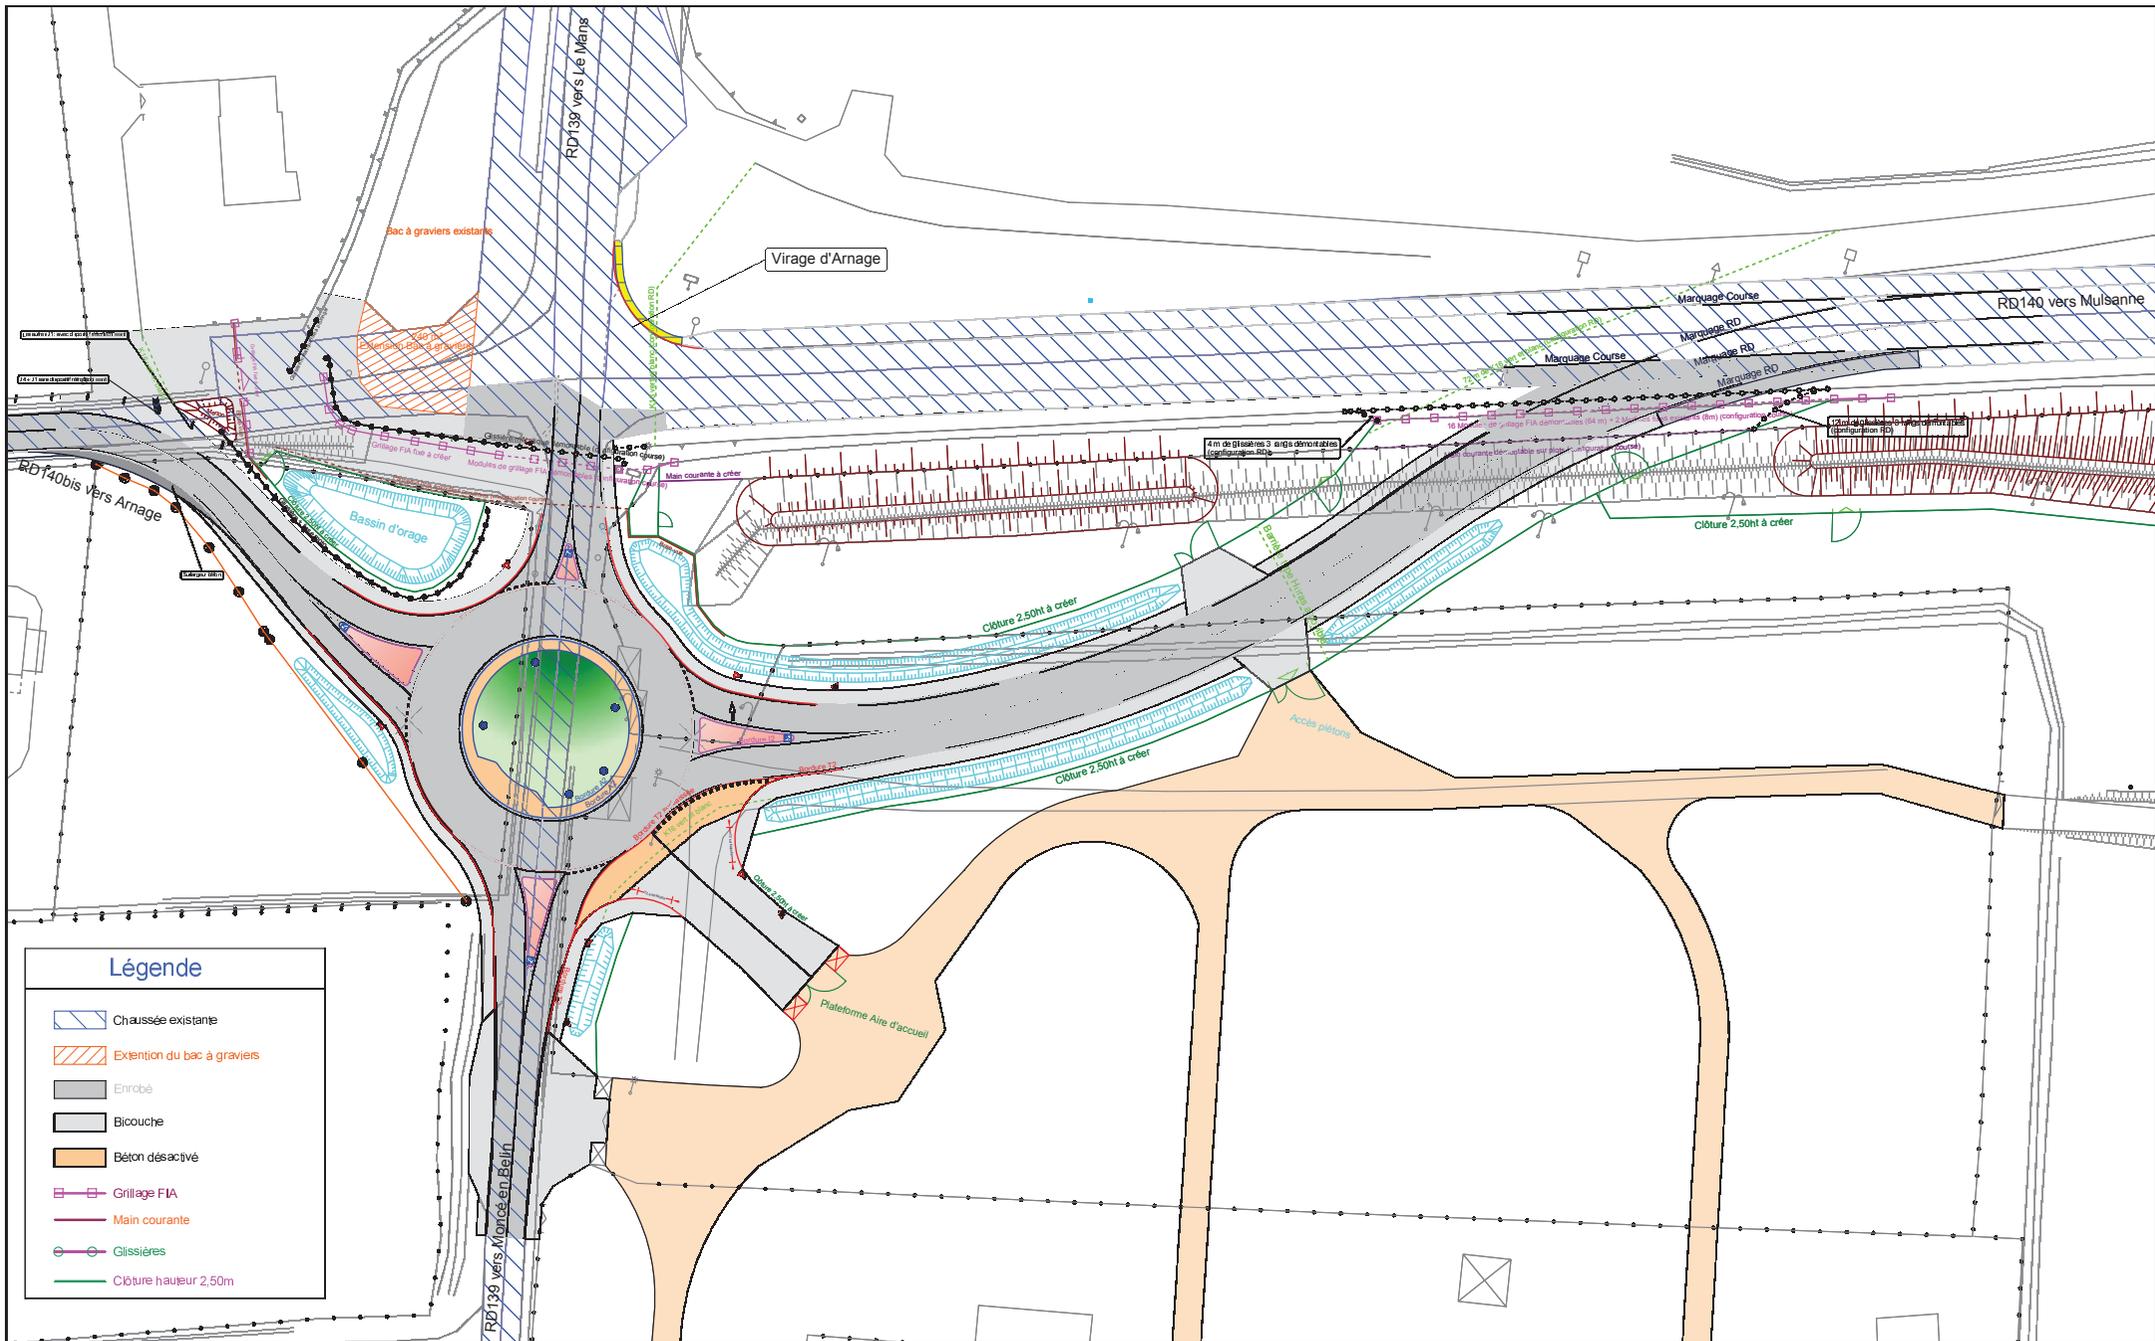

Légende

- Chaussée existante
- Extension du bac à graviers
- Enrobé
- Bicouche
- Béton désactivé
- Grillage FIA
- Main courante
- Glissières
- Clôture hauteur 2,50m
