



**DOCUMENT
D'ETUDE**

17 JAN. 2014

**PRINCIPE D'AMENAGEMENTS DES 2 AIRES DE
PRESENTATION DES BACS DE COLLECTE DES DECHETS.**

Document de travail réalisé par le Groupe PICHET et remis au
comité de suivi ce 17/01/2014.

**En attente des éventuelles observations du comité de suivi
et de la validation définitive par la Ville.**

Nb : Le gabarit et la configuration proposés sont conformes
aux contraintes réglementaires imposées pour la gestion de
la collecte sur le territoire de la CDA.

**RESIDENCE
EUGENE
DELACROIX**

Architecte

CAP ARCHITECTURE

M.Capoulun Georges
Architecte D.E.S.A

385 Avenue Raymond Poincaré
17000 La Rochelle

Tel : 05.46.55.39.60
Fax: 05.46.55.40.76

Maître d'ouvrage

**SNC SOCIETE IMMOBILIERE
DE LA FERTE**

20-24 Av de Canteranne

33 608 PESSAC Cedex

Tel : 02.40.59.90.00
Fax : 02.40.59.87.87



P10-13 Insertion Coté Rue Eugene Delacroix

Date: 15/11/2013

Heure: 15h26

indice B

Ech: **1/20ème**

AIRE DE PRESENTATION

Doc-A



**DOCUMENT
D'ETUDE**

17 JAN. 2014

**PRINCIPE D'AMENAGEMENTS DES 2 AIRES DE
PRESENTATION DES BACS DE COLLECTE DES DECHETS.**

Document de travail réalisé par le Groupe PICHET et remis au
comité de suivi ce 17/01/2014.

En attente des éventuelles observations du comité de suivi
et de la validation définitive par la Ville.

Nb : Le gabarit et la configuration proposés sont conformes
aux contraintes réglementaires imposées pour la gestion de
la collecte sur le territoire de la CDA.

Architecte

CAP ARCHITECTURE

M.Capoulun Georges
Architecte D.E.S.A

385 Avenue Raymond Poincaré
17000 La Rochelle

Tel : 05.46.55.39.60
Fax : 05.46.55.40.76

Maître d'ouvrage

**SNC SOCIETE IMMOBILIERE
DE LA FERTE**

20-24 Av de Canteranne

33 608 PESSAC Cedex

Tel : 02.40.59.90.00
Fax : 02.40.59.87.87



P10-13 Insertion Coté Avenue Edmond Grasset

Date: 14/11/2013


Heure: 11h37

indice A

Ech: 1/20ème

AIRE DE PRESENTATION

doc-B

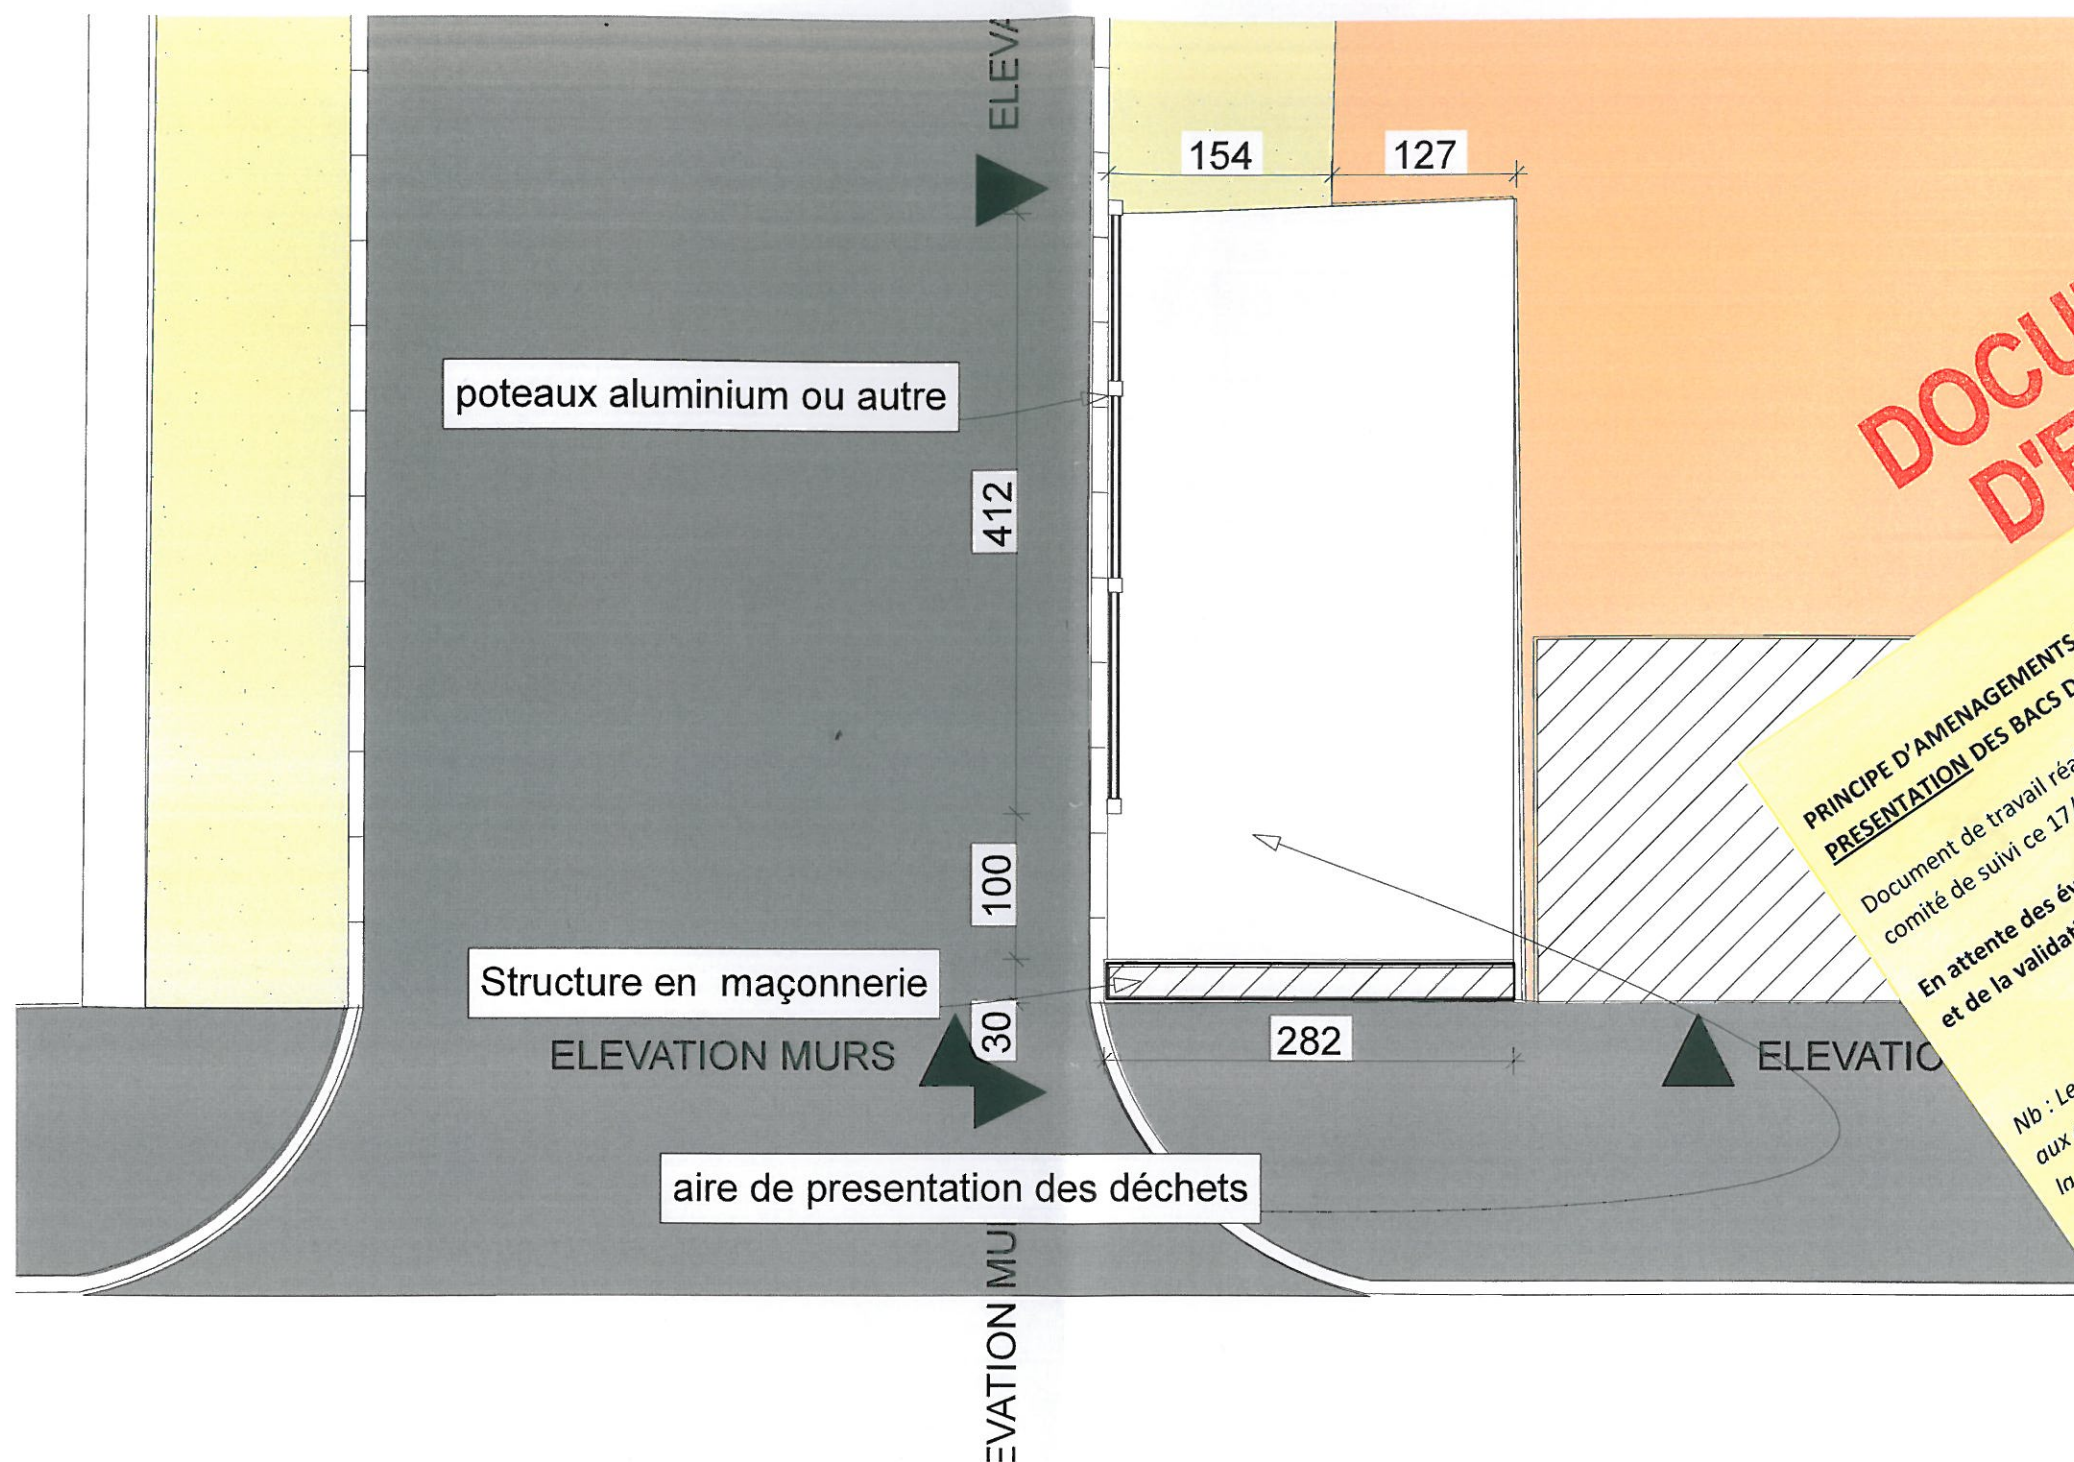

**DOCUMENT
D'ETUDE**

17 JAN. 2014

**PRINCIPE D'AMENAGEMENTS DES 2 AIRES DE
PRESENTATION DES BACS DE COLLECTE DES DECHETS.**

Document de travail réalisé par le Groupe PICHET et remis au
comité de suivi ce 17/01/2014.

En attente des éventuelles observations du comité de suivi
et de la validation définitive par la Ville.

Nb : Le gabarit et la configuration proposés sont conformes
aux contraintes réglementaires imposées pour la gestion de
la collecte sur le territoire de la CDA.

Architecte

CAP ARCHITECTURE

M.Capoulun Georges
Architecte D.E.S.A

385 Avenue Raymond Poincaré
17000 La Rochelle

Tel : 05.46.55.39.60
Fax: 05.46.55.40.76

Maître d'ouvrage

**SNC SOCIETE IMMOBILIERE
DE LA FERTE**

20-24 Av de Canteranne

33 608 PESSAC Cedex

Tel : 02.40.59.90.00
Fax : 02.40.59.87.87



P10-13 Aire Coté Eugene Delacroix

Date: 14/11/2013

Heure: 11h37

indice A

Ech: **1/50ème**

AIRE DE PRESENTATION

Doc-C

14.28

17 JAN. 2014
PRINCIPE D'AMENAGEMENTS DES 2 AIRES DE
PRESENTATION DES BACS DE COLLECTE DES DECHETS.
Document de travail réalisé par le Groupe PICHET et remis au
comité de suivi ce 17/01/2014.

En attente des éventuelles observations du comité de suivi
et de la validation définitive par la Ville.

Nb : Le gabarit et la configuration proposés sont conformes
aux contraintes réglementaires imposées pour la gestion de
la collecte sur le territoire de la CDA.

aire de presentation des déchets

DOCUMENT
D'ETUDE

S

Architecte

CAP ARCHITECTURE

M.Capoulun Georges
Architecte D.E.S.A

385 Avenue Raymond Poincaré
17000 La Rochelle

Tel : 05.46.55.39.60
Fax: 05.46.55.40.76

Maître d'ouvrage

SNC SOCIETE IMMOBILIERE
DE LA FERTE

20-24 Av de Canteranne

33 608 PESSAC Cedex

Tel : 02.40.59.90.00
Fax : 02.40.59.87.87



P10-13 Aire Coté Avenue Edmond Grasset

Date: 14/11/2013


Heure: 11h37

indice A

Ech: 1/50ème

AIRE DE PRESENTATION

Doc-D

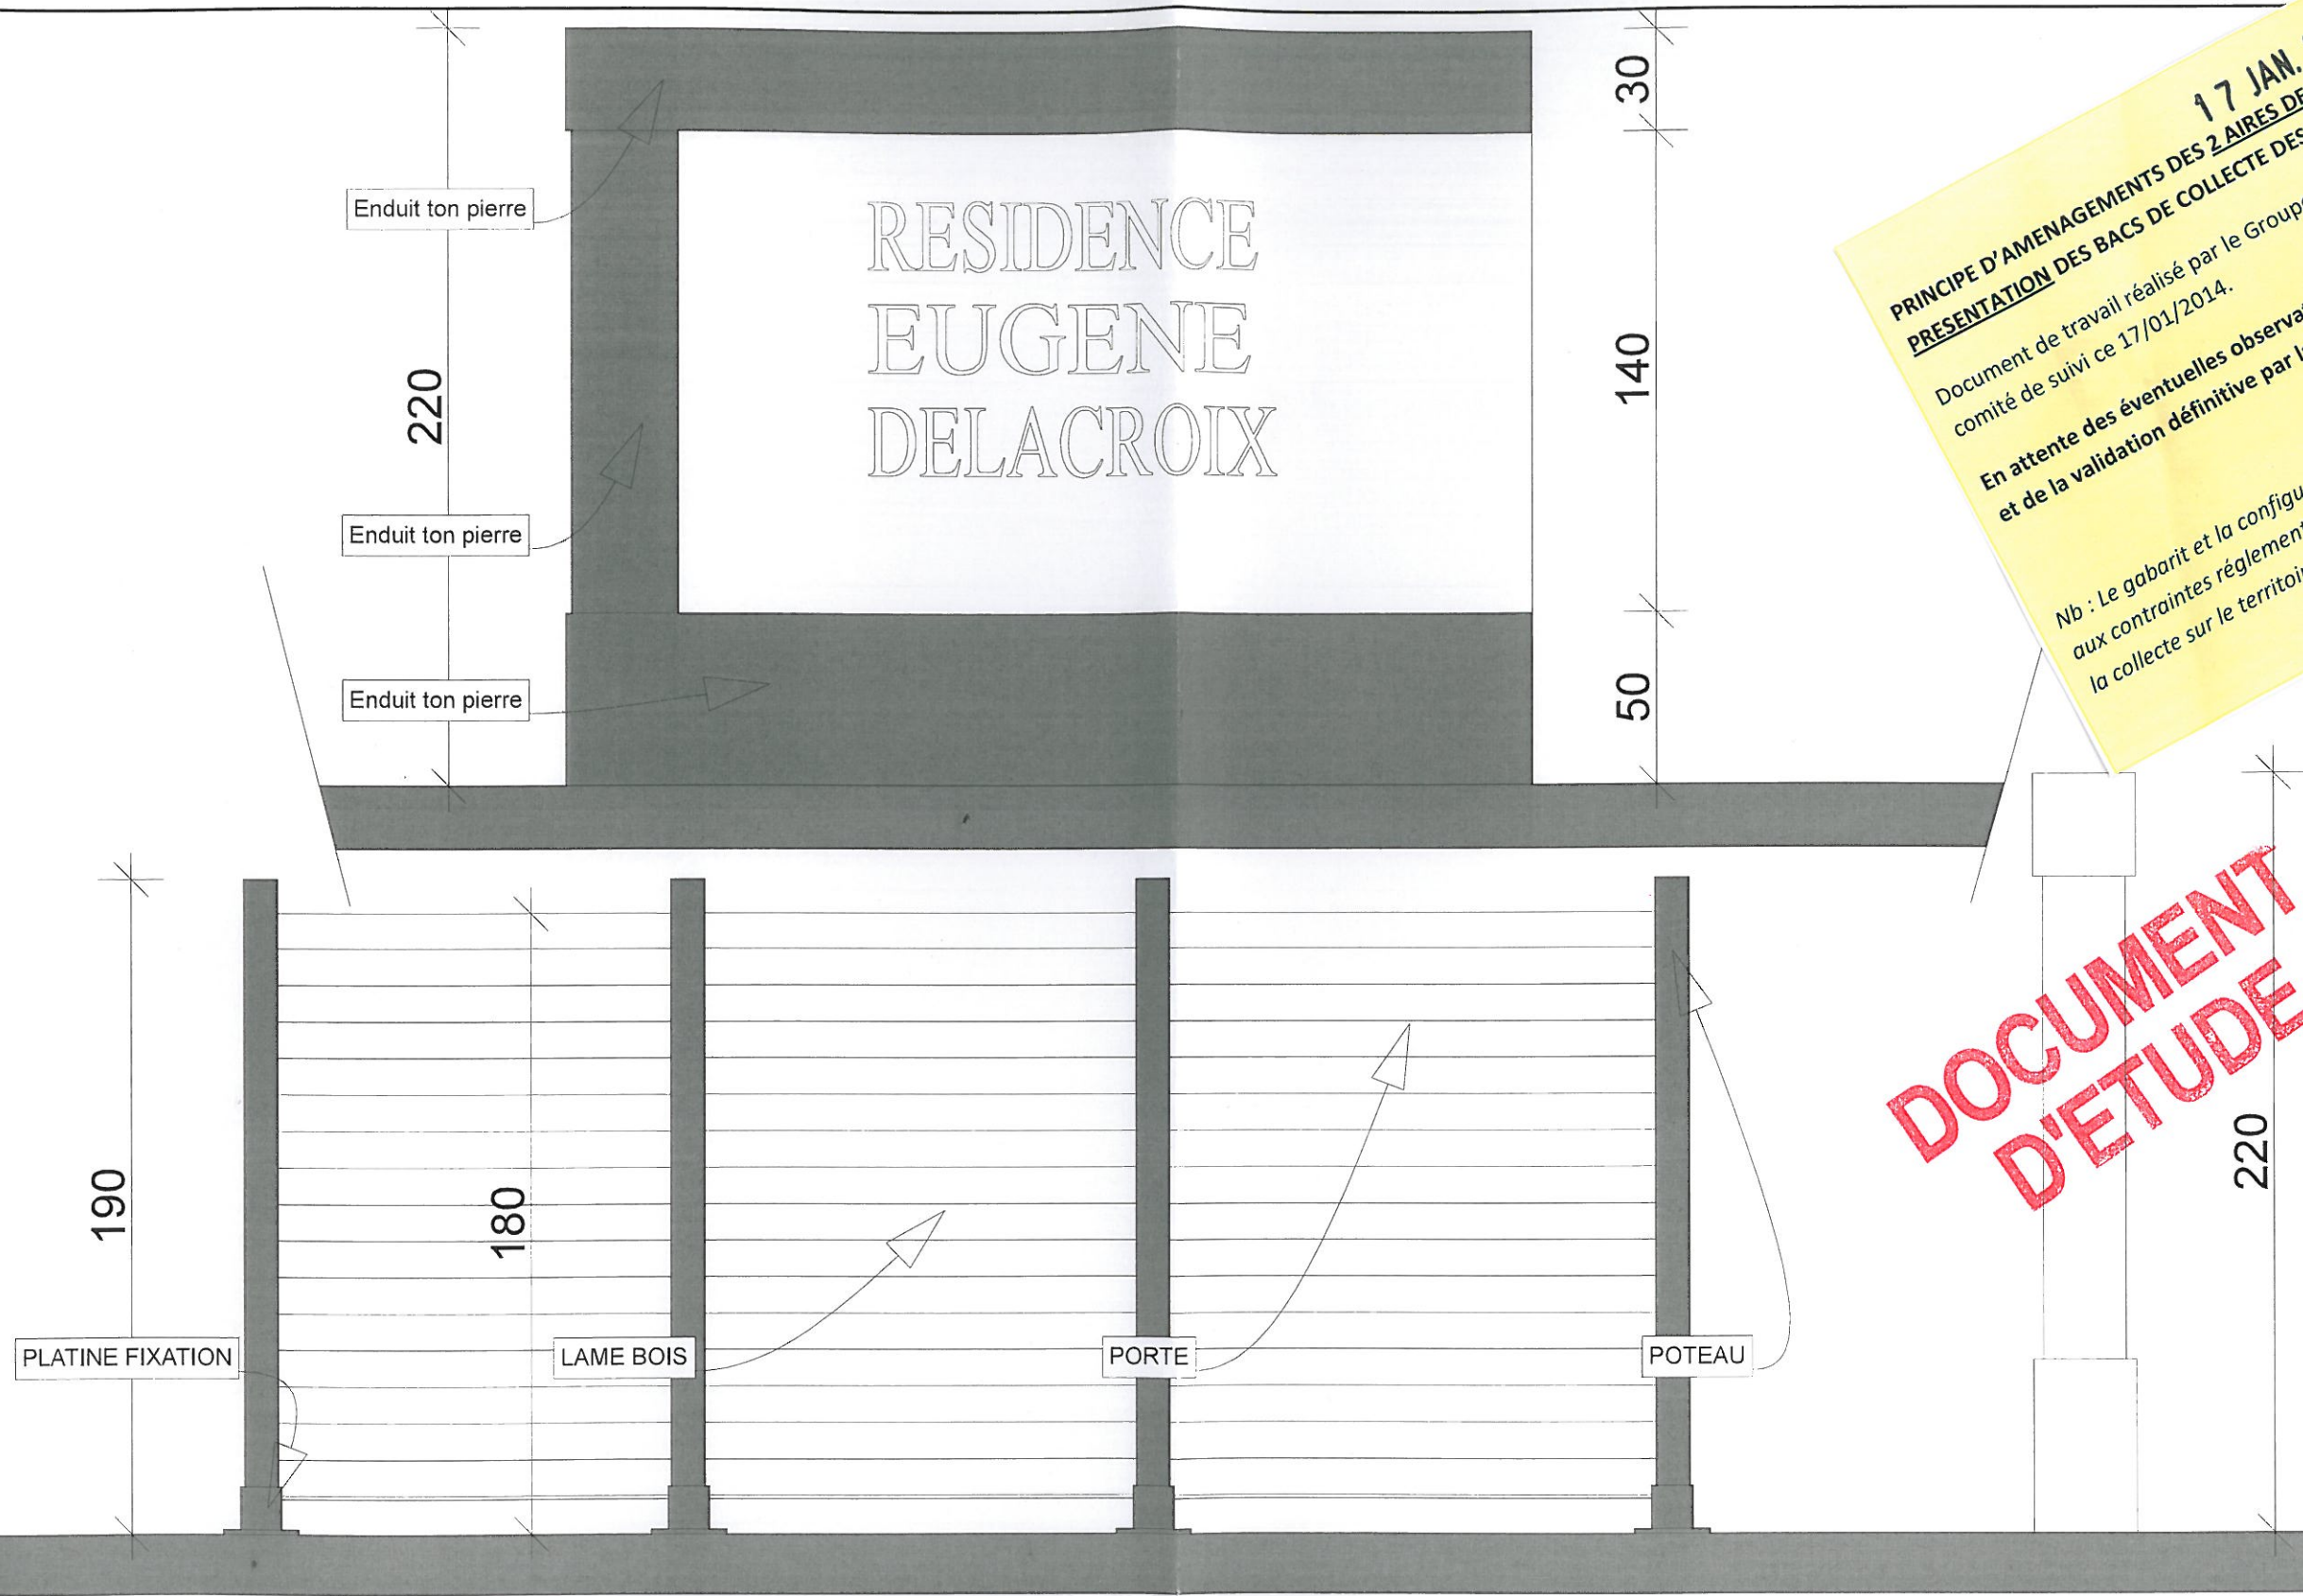

17 JAN. 2014
PRINCIPE D'AMENAGEMENTS DES 2 AIRES DE PRESENTATION DES BACS DE COLLECTE DES DECHETS.
 Document de travail réalisé par le Groupe PICHET et remis au comité de suivi ce 17/01/2014.
 En attente des éventuelles observations du comité de suivi et de la validation définitive par la Ville.
 Nb : Le gabarit et la configuration proposés sont conformes aux contraintes réglementaires imposées pour la gestion de la collecte sur le territoire de la CDA.

DOCUMENT D'ETUDE

<u>Architecte</u> CAP ARCHITECTURE M.Capoulun Georges Architecte D.E.S.A 385 Avenue Raymond Poincaré 17000 La Rochelle Tel : 05.46.55.39.60 Fax: 05.46.55.40.76	<u>Maître d'ouvrage</u> SNC SOCIETE IMMOBILIERE DE LA FERTE 20-24 Av de Canteranne 33 608 PESSAC Cedex Tel : 02.40.59.90.00 Fax : 02.40.59.87.87		P10-13 Elevation Coté Avenue Eugene Delacroix		
Date: 14/11/2013	Heure: 11h37	indice A			
Ech: 1/20ème	AIRE DE PRESENTATION	Doc-E			