




coupe AA sur accueil, salle d'attente, salle de soin, cabinet IDE et vestiaires

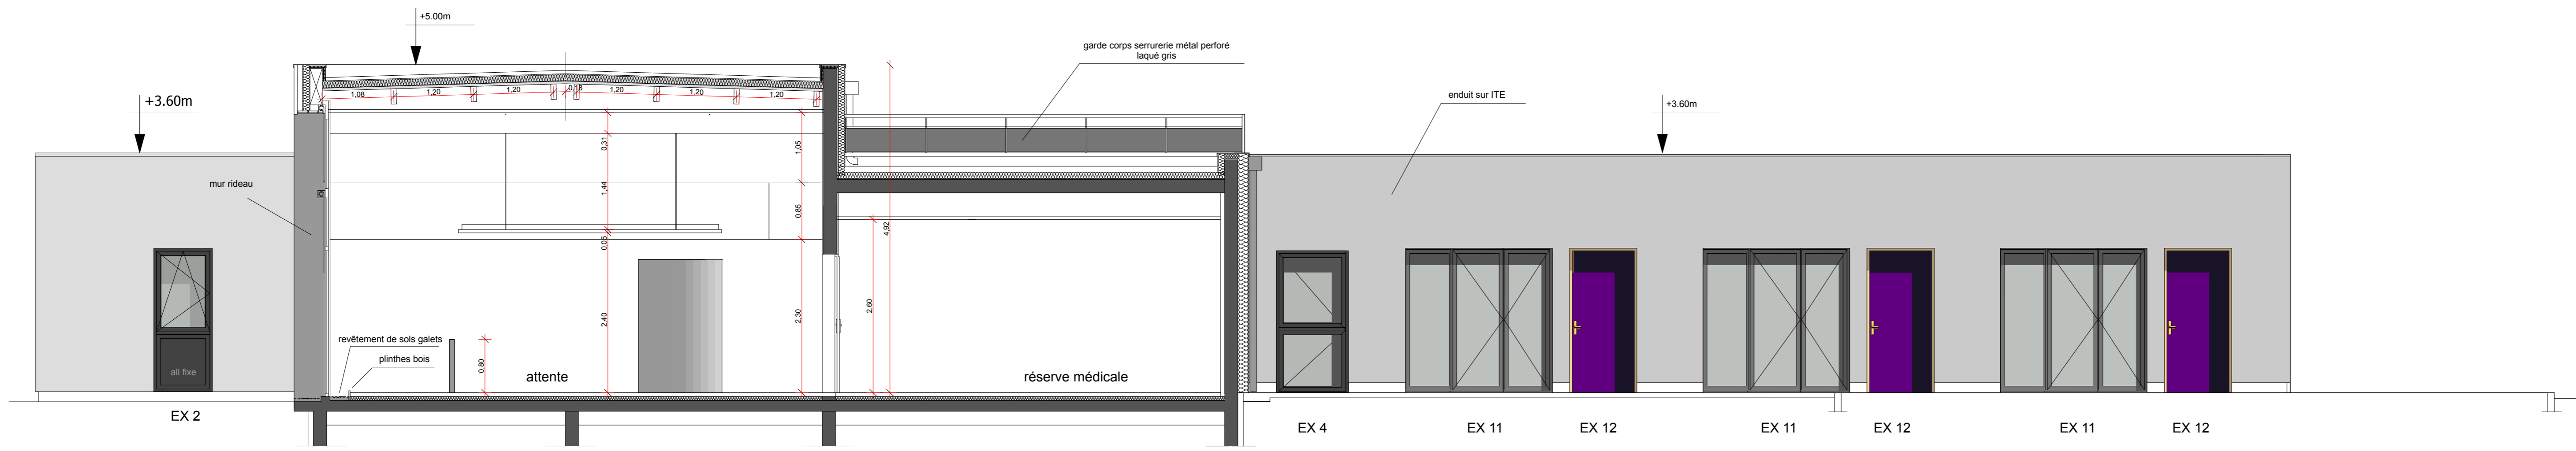

coupe BB sur salle d'attente et réserve médicale

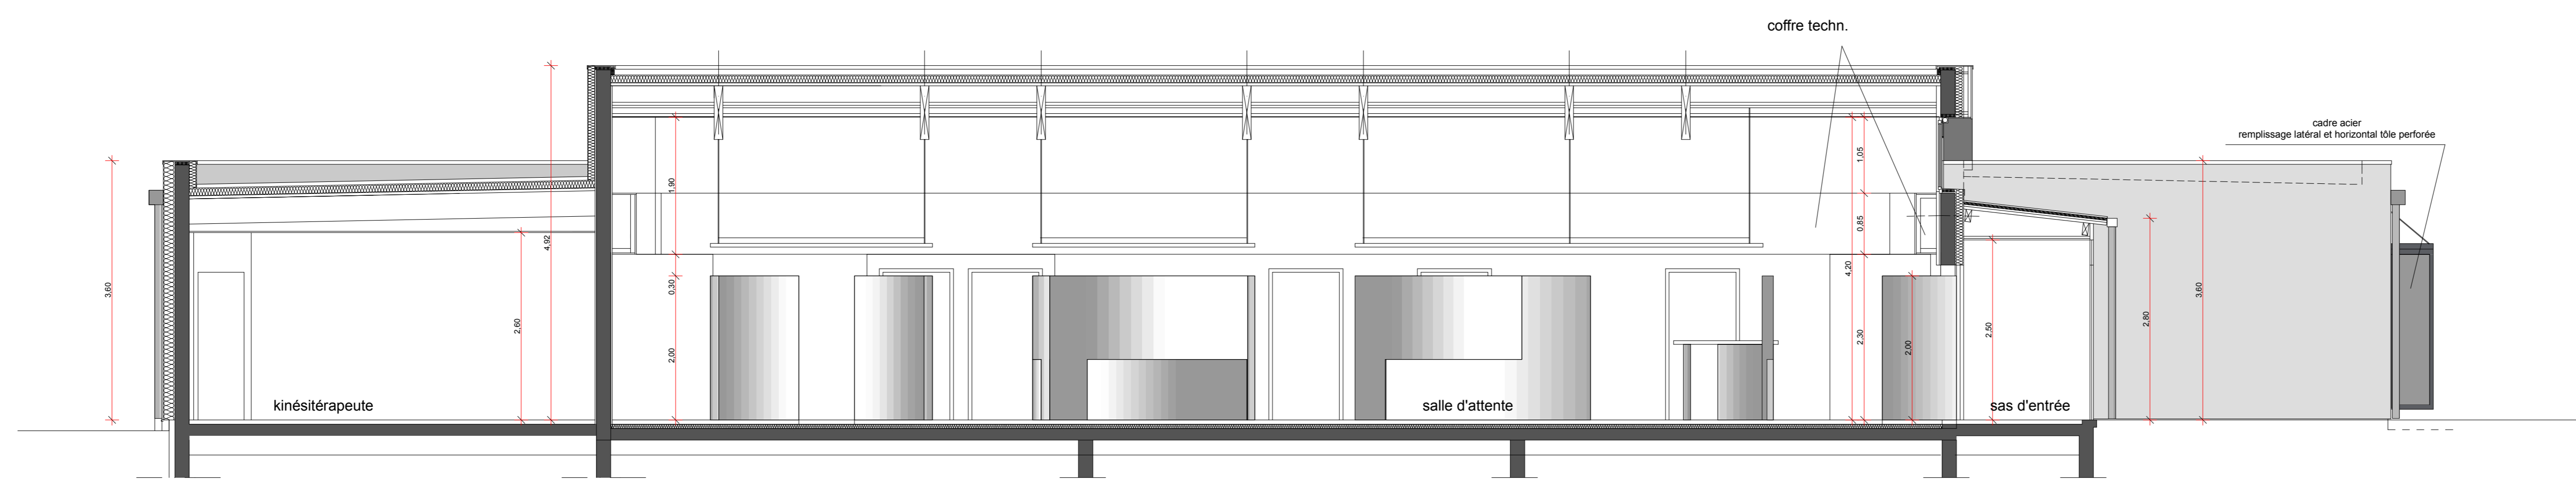

coupe CC sur salle kinésithérapeute et salle d'attente

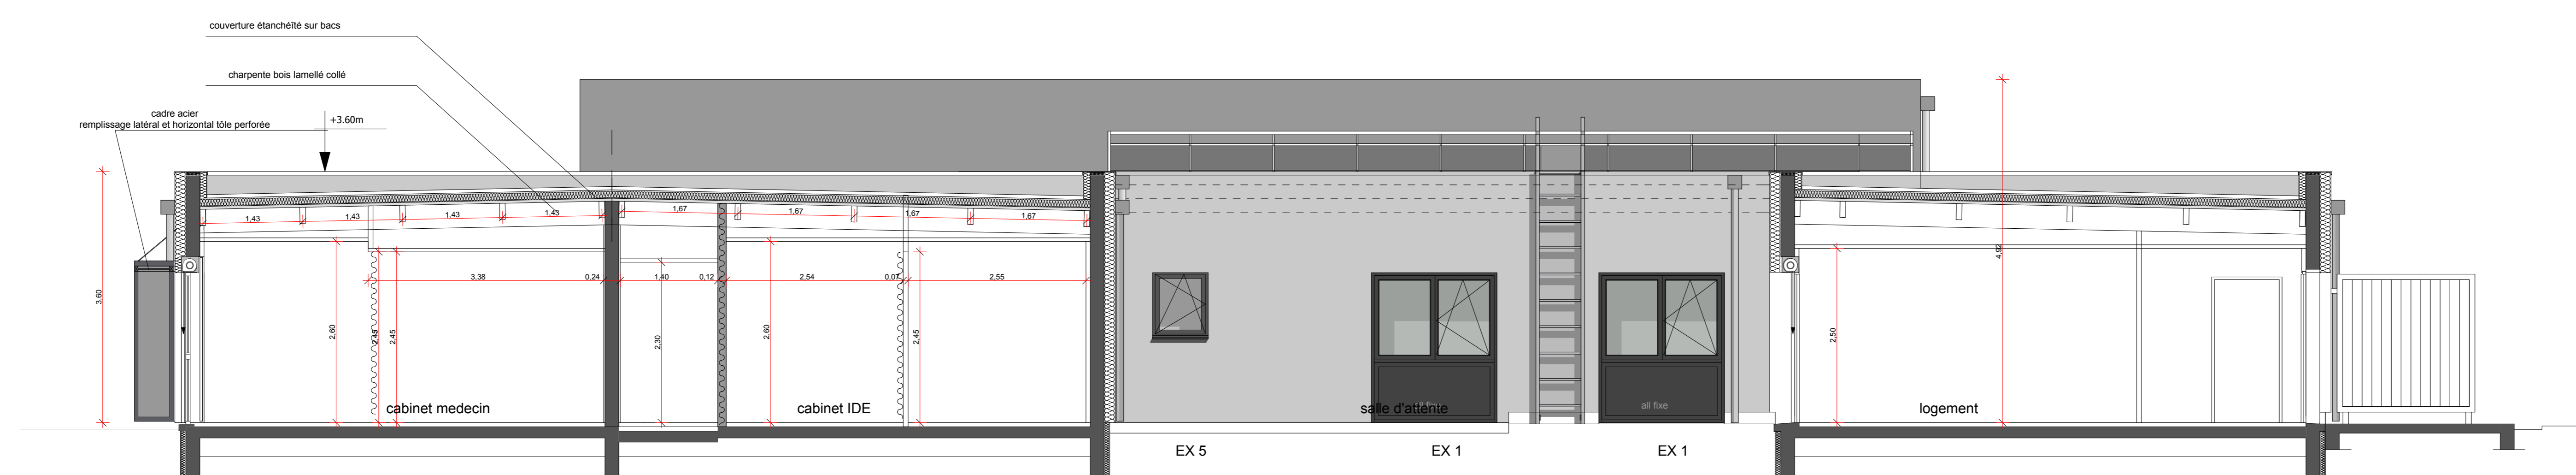

coupe DD sur cabinets medecins, IDE et Logements

Maître d'Ouvrage : **OPH du Cher**
 14, rue Jean Jacques Rousseau - BP 277
 18100 BOURGES CEDEX
 tél. : 02 48 23 10 00 - fax : 02 48 23 10 30

Maître d'Œuvre : **AUPIC Franck**
 16 quai Maître Jacques
 18000 BOURGES
 tél. : 02 48 55 25 90
 e-mail : aupic.franck@gmail.com

Électricité : **B.E.T. MACOUGIN**
 27 bis, avenue des Dumones
 18000 BOURGES
 tél. : 02 48 50 13 56 - fax : 02 48 20 44 67
 e-mail : pmacougin@be-macougin.fr

SPS : **APAVE**
 APAVE PARIENNE SAS - BOURGES
 11 Rue Macdonald 18000 BOURGES
 Tél. 02.48.50.96.20 - Fax 02.48.67.05.81
 e-mail : eterne.charton@apave.com

C.V.C. / RT 2005 : **I.C.B. DAGALLIER-FOUCHET**
 4, rue de Fontbertrange
 18110 MENETOU-SALON
 tél. : 02 48 64 83 07 - fax : 02 48 64 83 05
 e-mail : dagallier.fouchet@wanadoo.fr

Economiste : **Denis Vieugé**
 4, rue de Fontbertrange
 18110 MENETOU-SALON
 tél. : 02 48 64 83 07 - fax : 02 48 64 83 05
 e-mail : dagallier.fouchet@wanadoo.fr

Contrôle technique : **VERITAS**
 2, rue Louis Billant
 18070 La Chapelle Saint Ursin
 tél. : 02 48 23 05 89
 e-mail : bruno.martyniak@fr.bureauveritas.com

Indice	Date	Objet
a	14 sept. 2015	BCE

Désignation du projet : **Construction d'un centre de santé municipal 18100 VIERZON**

Désignation du document : **coupes**

N° d'affaire : 13018
 Phase : **PRO**
 N° de pièce : **05**
 Éch. : 1/50e