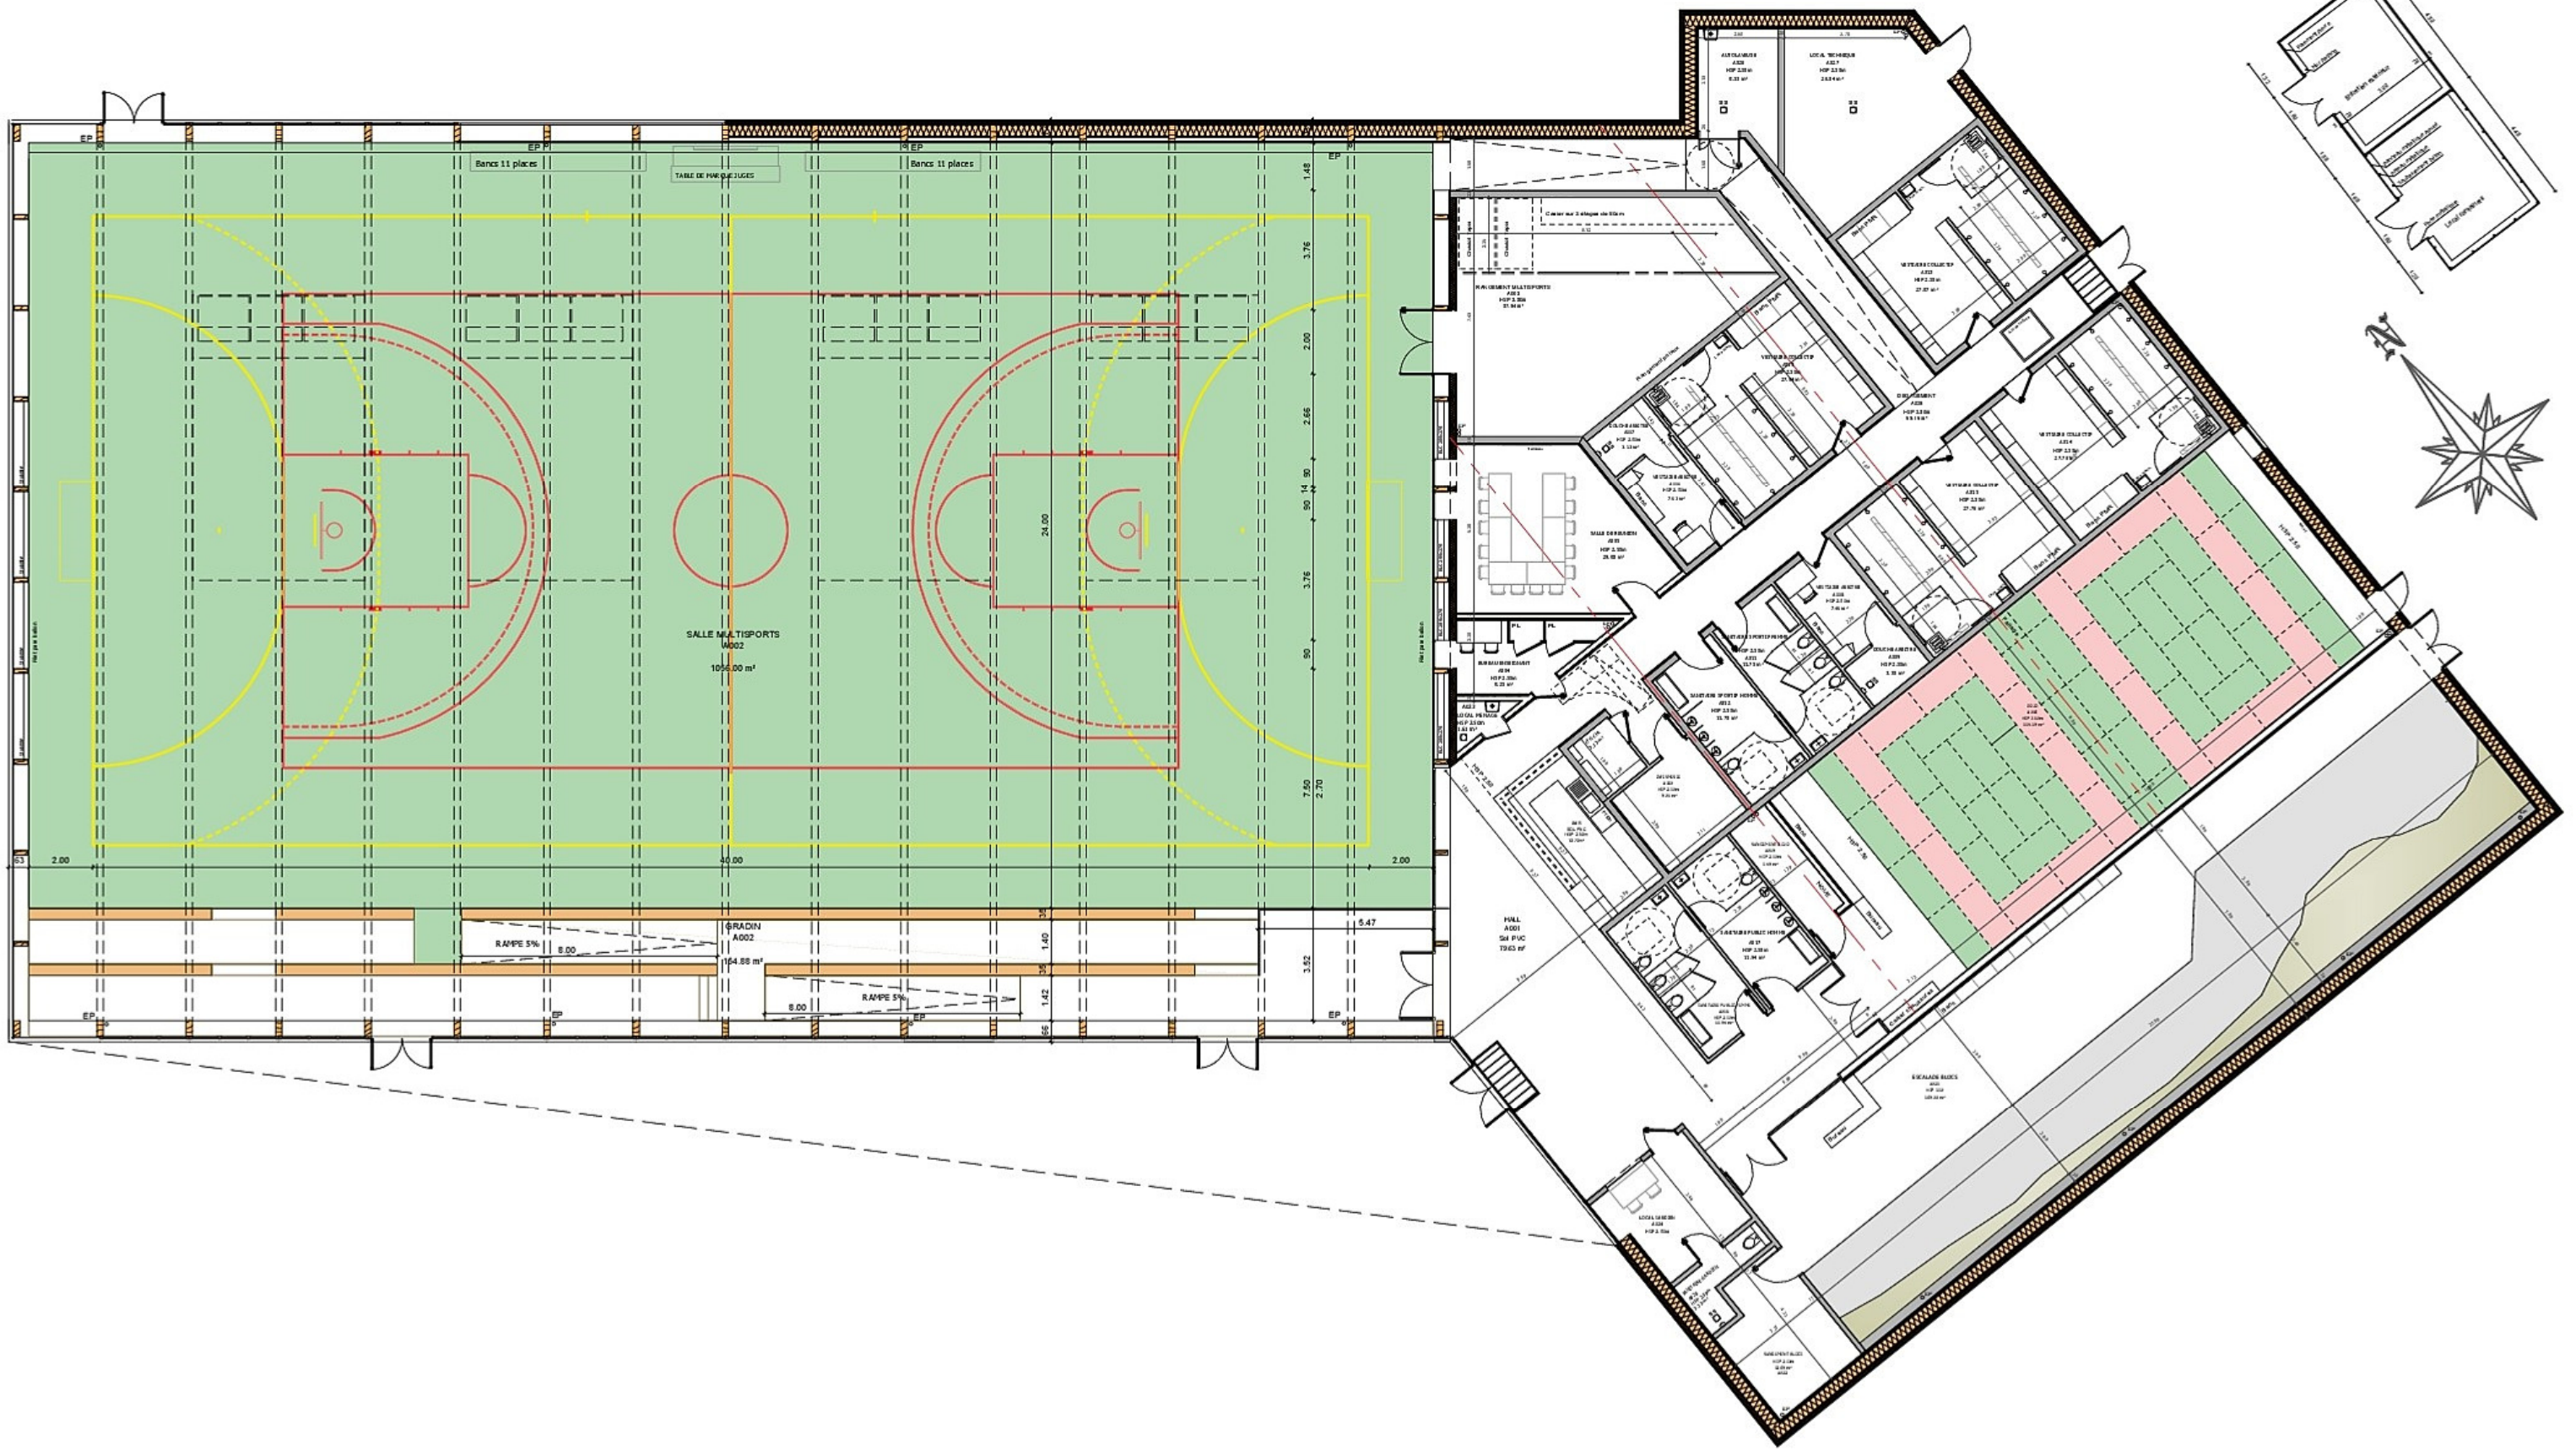


| | | | |
|---|---|---|---|
| Le Mans Métropole Communauté urbaine<br>SERVICE de l'ARCHITECTURE & des REGIES TECHNIQUES<br>Chef de projet : A. TOUBLAN<br>Projeteur : Qu.ROUILLARD | | REZ-DE-CHAUSSEE | dossier :<br>GYMNASE BRIQUETERIE 2020<br>N° plan 86<br>ech 1/200<br>date 14 Octobre 2020 |