

Références de la parcelle 000 BM 945	
Référence cadastrale de la parcelle	000 BM 945
Contenance cadastrale	1 833 mètres carrés
Adresse	58 RUE D'ISAAC 72100 LE MANS
Adresse	62 RUE D'ISAAC 72100 LE MANS

000 BM 945

1 833 mètres carrés

58 RUE D'ISAAC

72100 LE MANS

62 RUE D'ISAAC

72100 LE MANS





Plan cadastral




Ech : 1/1000e Vue du Mans

Sans échelle

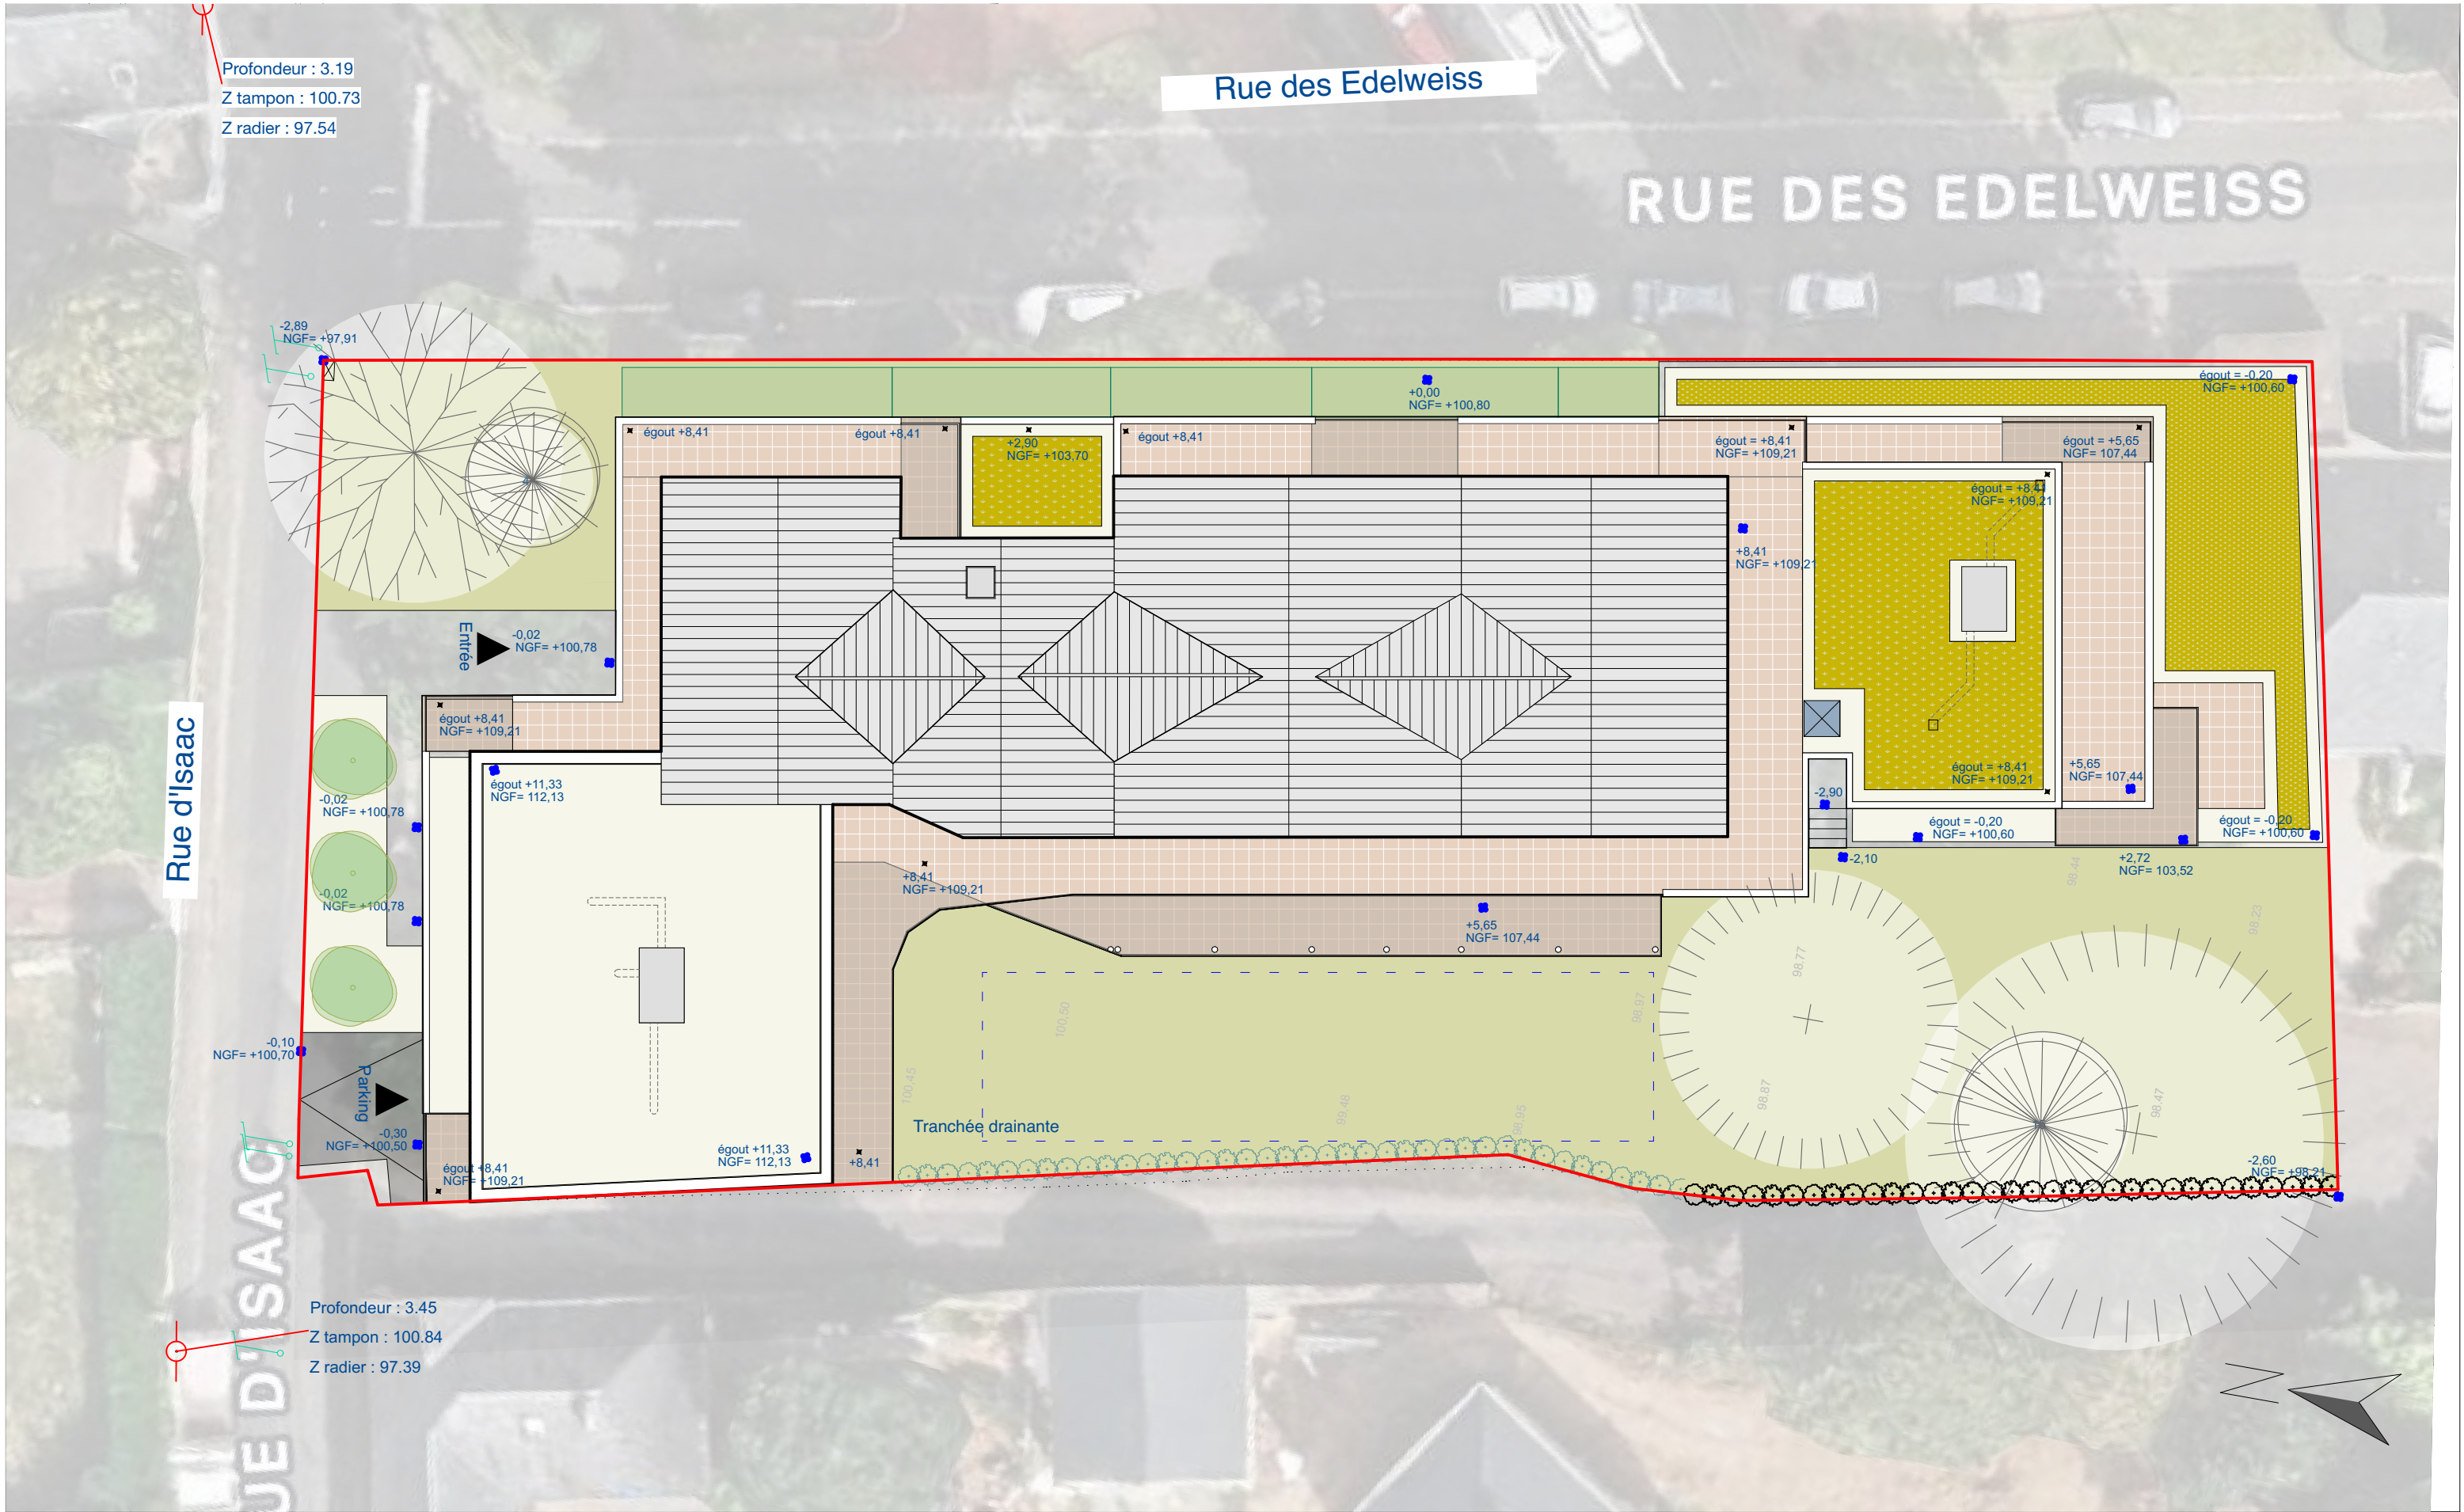


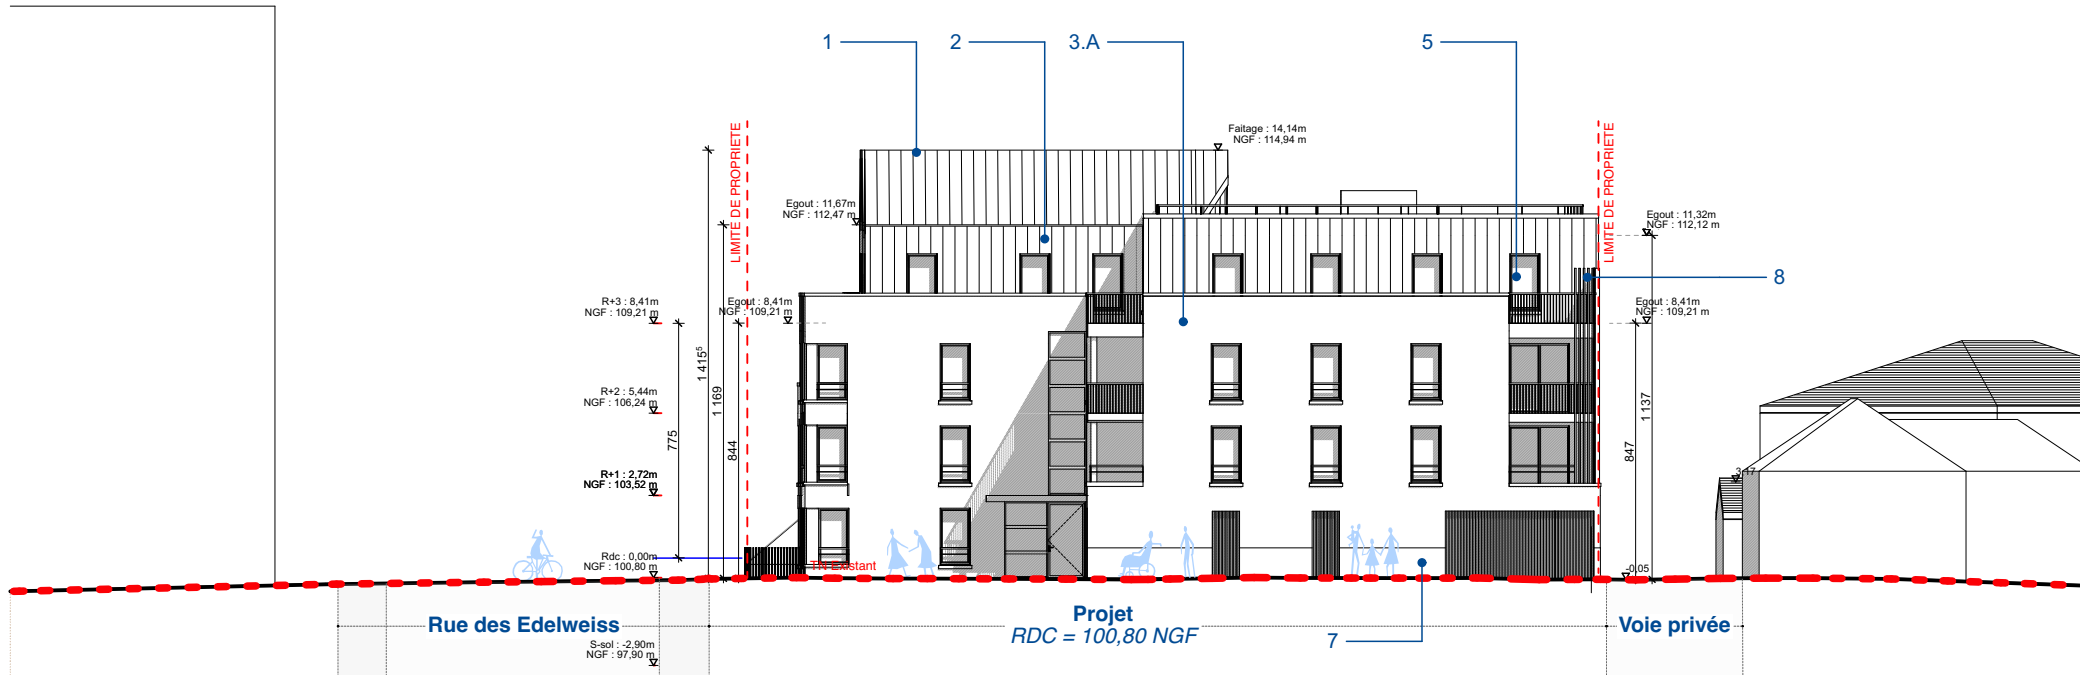

- 1 :Toiture métallique double pente (type zinc à joint debout teinte gris moyen)
- 2 :Bardage (type zinc à joint debout teinte gris moyen)
- 3.A :Enduit minéral de teinte claire (blanc)
- 3.B :Enduit minéral de teinte claire (beige)
- 4 :Garde-corps métalliques teinte gris moyen
- 5 :Menuiserie alu teinte gris moyen
- 6 :Clôture verticale bois
- 7 :Soubassement béton matricé teinte claire
- 8 :Bardage bois

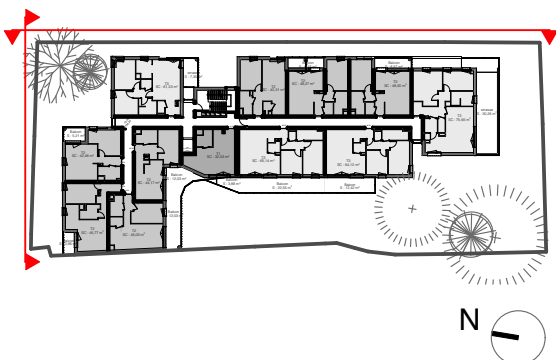

N
Façade Nord - rue d'Isaac
1:250

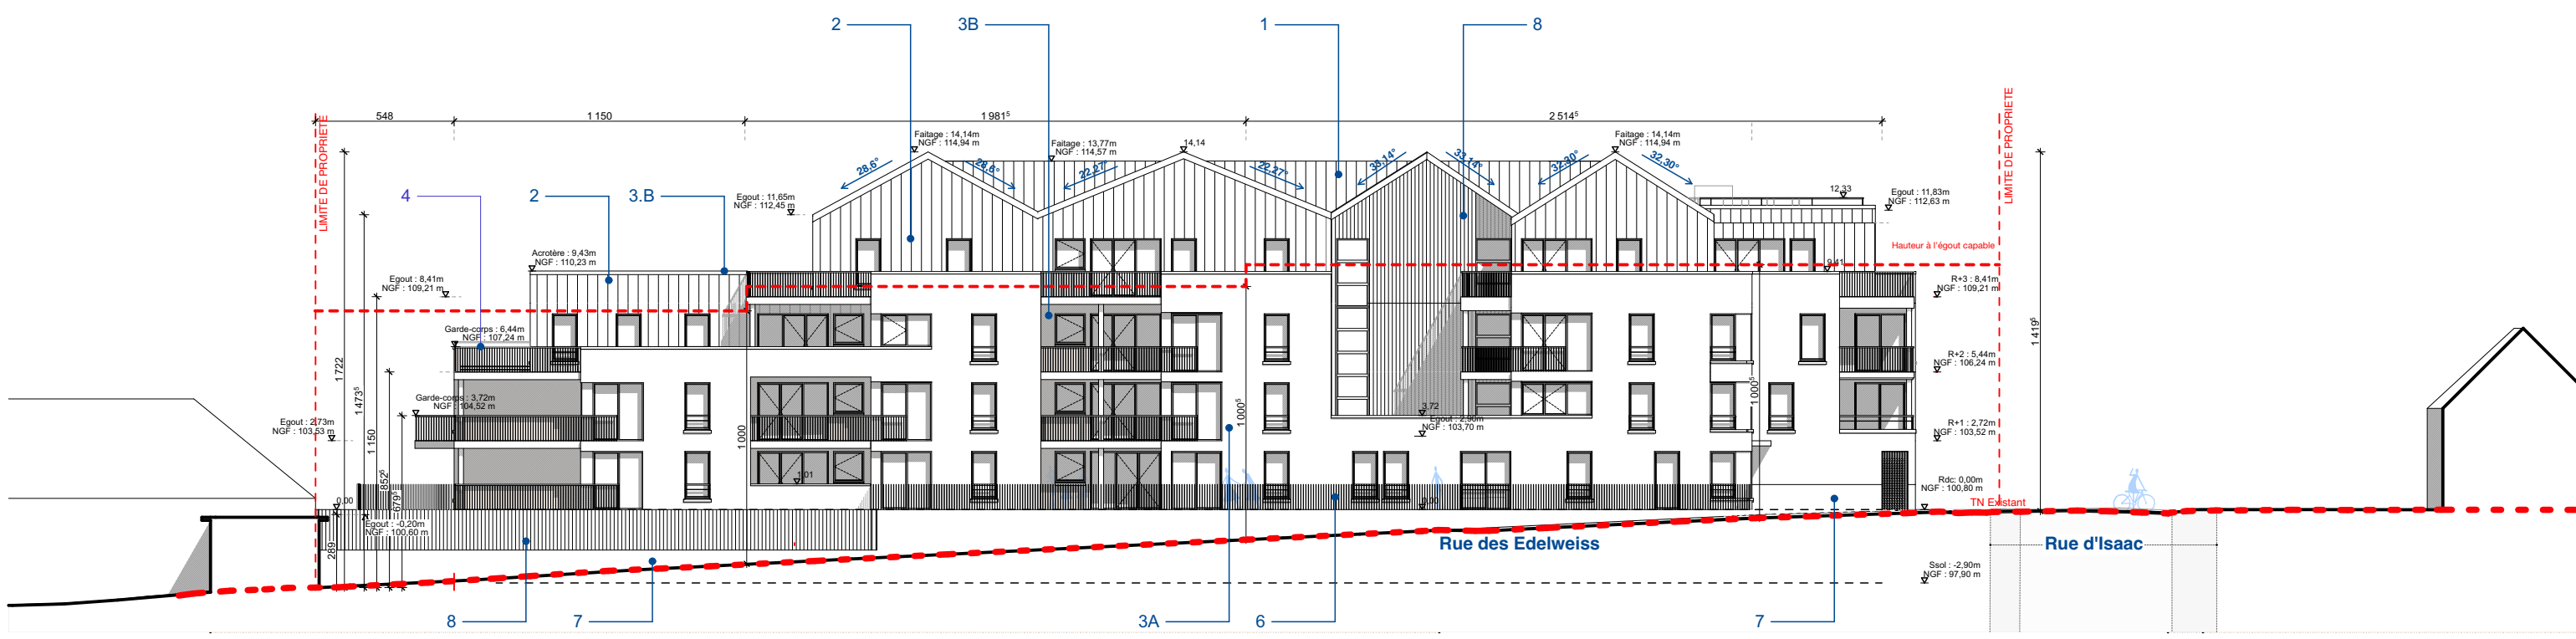

E
Façade Est - rue des Edelweiss
1:250

