JEAN LEFEBVRE
TRAVAILLE POUR VOUS
ILE-DE-FRANCE

PARIS 13

Avenue de la Porte d'Issy - Désamiantage

Plan de Phasage - Phase 1

Ind	MODIFICATION	DATE	N°PLAN
A	PREMIERE DIFFUSION	16/06/2014	02
B	Revision suite à réunion de police du 19/06/2014	24/06/2014	
C			INDICE
D			B
E			

PROCES-VERBAL

CONTROLE ET VISE PAR LE RESPONSABLE DE TRAVAUX E.S. — M. LOUIS PETRON

VISE PAR LA MAITRISE D'OEUVRE

ECHELLE 1/200

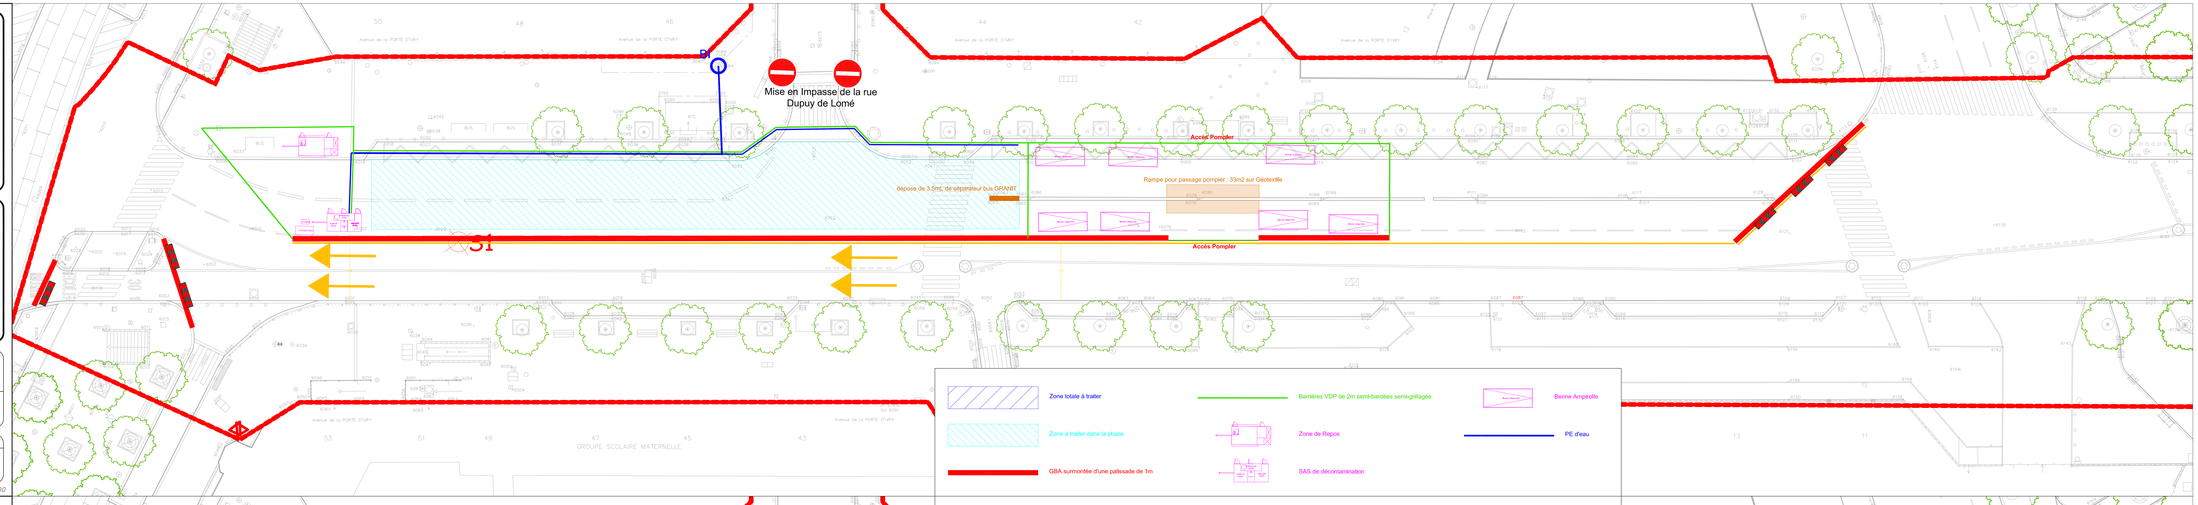

JEAN LEFEBVRE
TRAVAILLE POUR VOUS
ILE-DE-FRANCE

PARIS 13

Avenue de la Porte d'Ivry - Désamiantage

Plan de Phasage - Phase 2

Ind	MODIFICATION	DATE	N°PLAN
A	PREMIERE DIFFUSION	16/06/2014	01
B	Revision suite à réunion de police du 19/06/2014	24/06/2014	
C			INDICE
D			B
E			

PROCES-VERBAL

CONTROLE ET VISE PAR LE RESPONSABLE DE TRAVAUX E.S. — M. LOUIS PETRON

VISE PAR LA MAITRISE D'OEUVRE

....
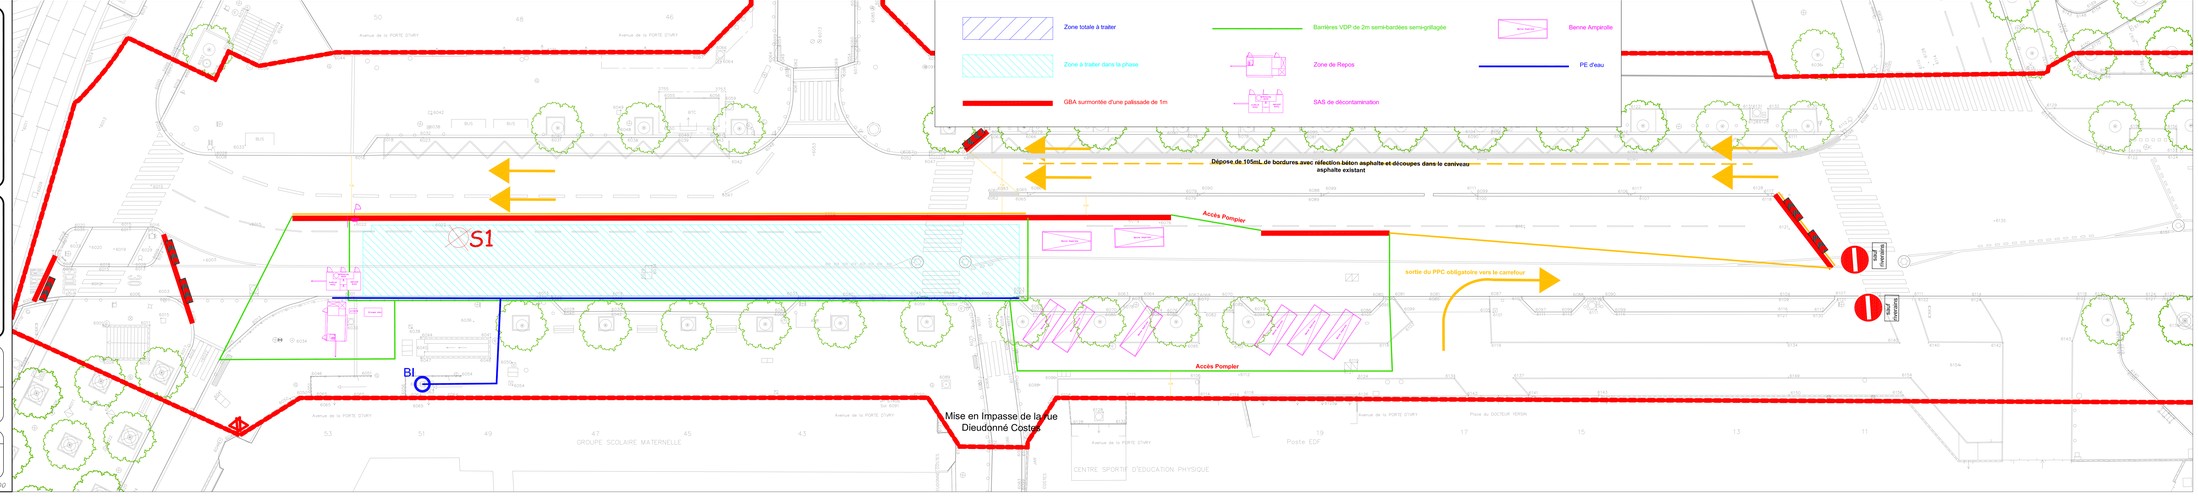
ECHELLE 1/200