


Esquisse d'aménagement de la zone du Charmoy

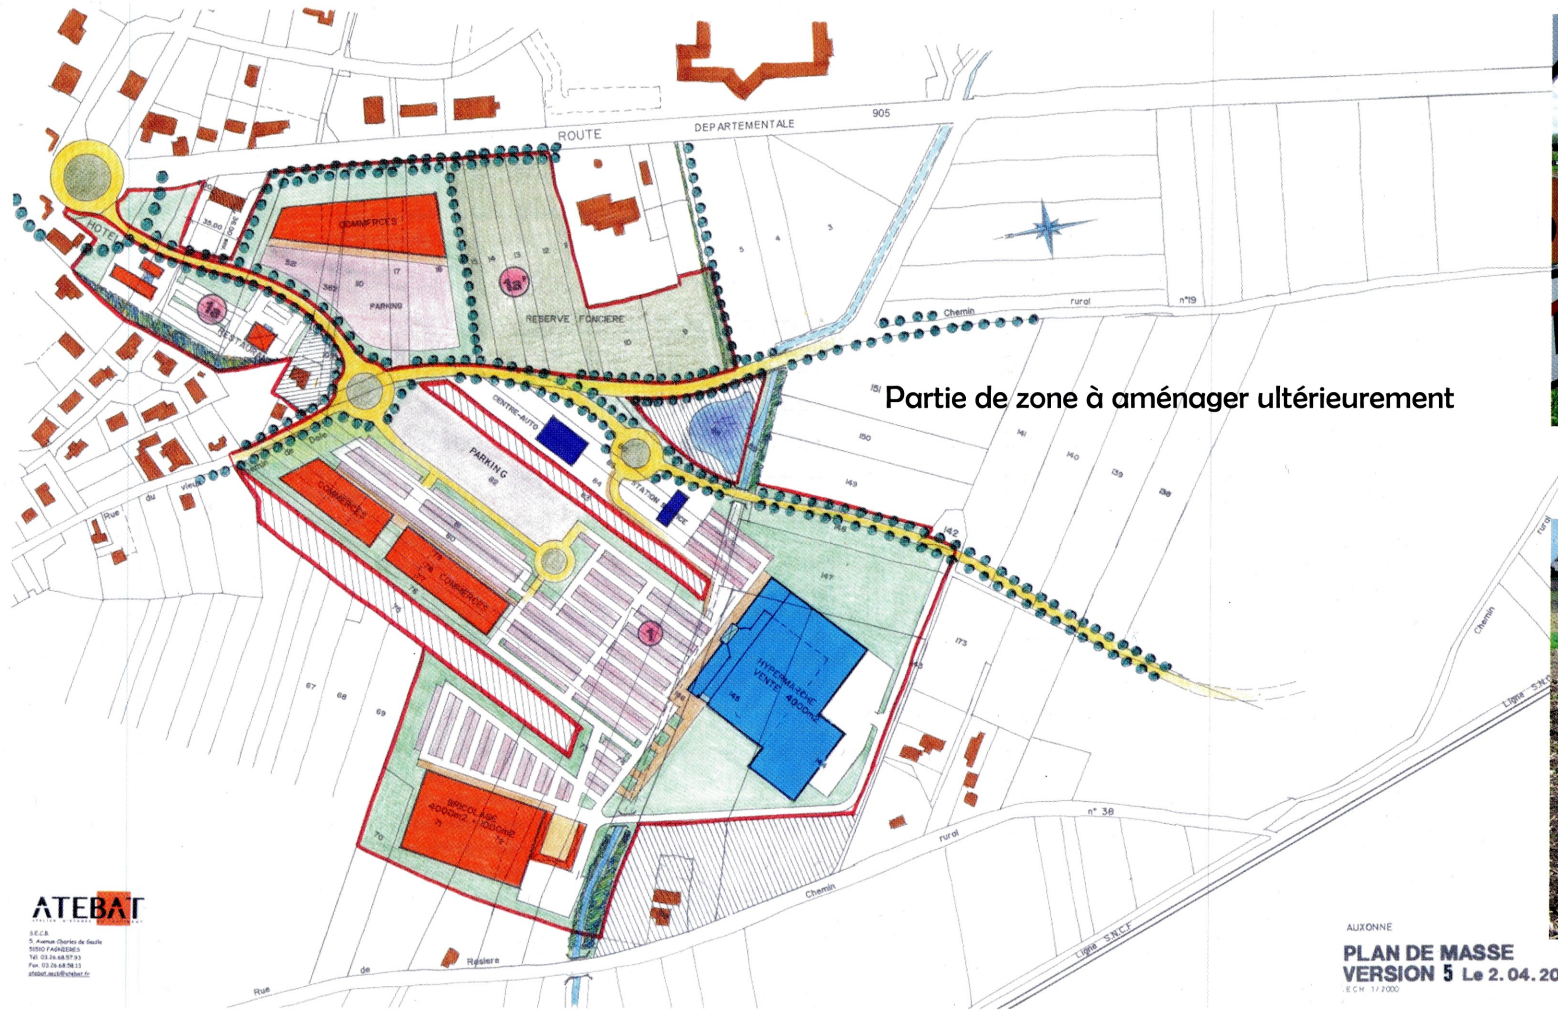

ATEBAT

S.E.C.A.
5 Avenue Chanter de la Roche
10007 PARADISOL
Tel : 03 26 68 37 33
Fax : 03 26 68 36 33
atebat.aux@orange.fr

AUXONNE
PLAN DE MASSE
VERSION 5 Le 2.04.2009
ECH 1/2000