


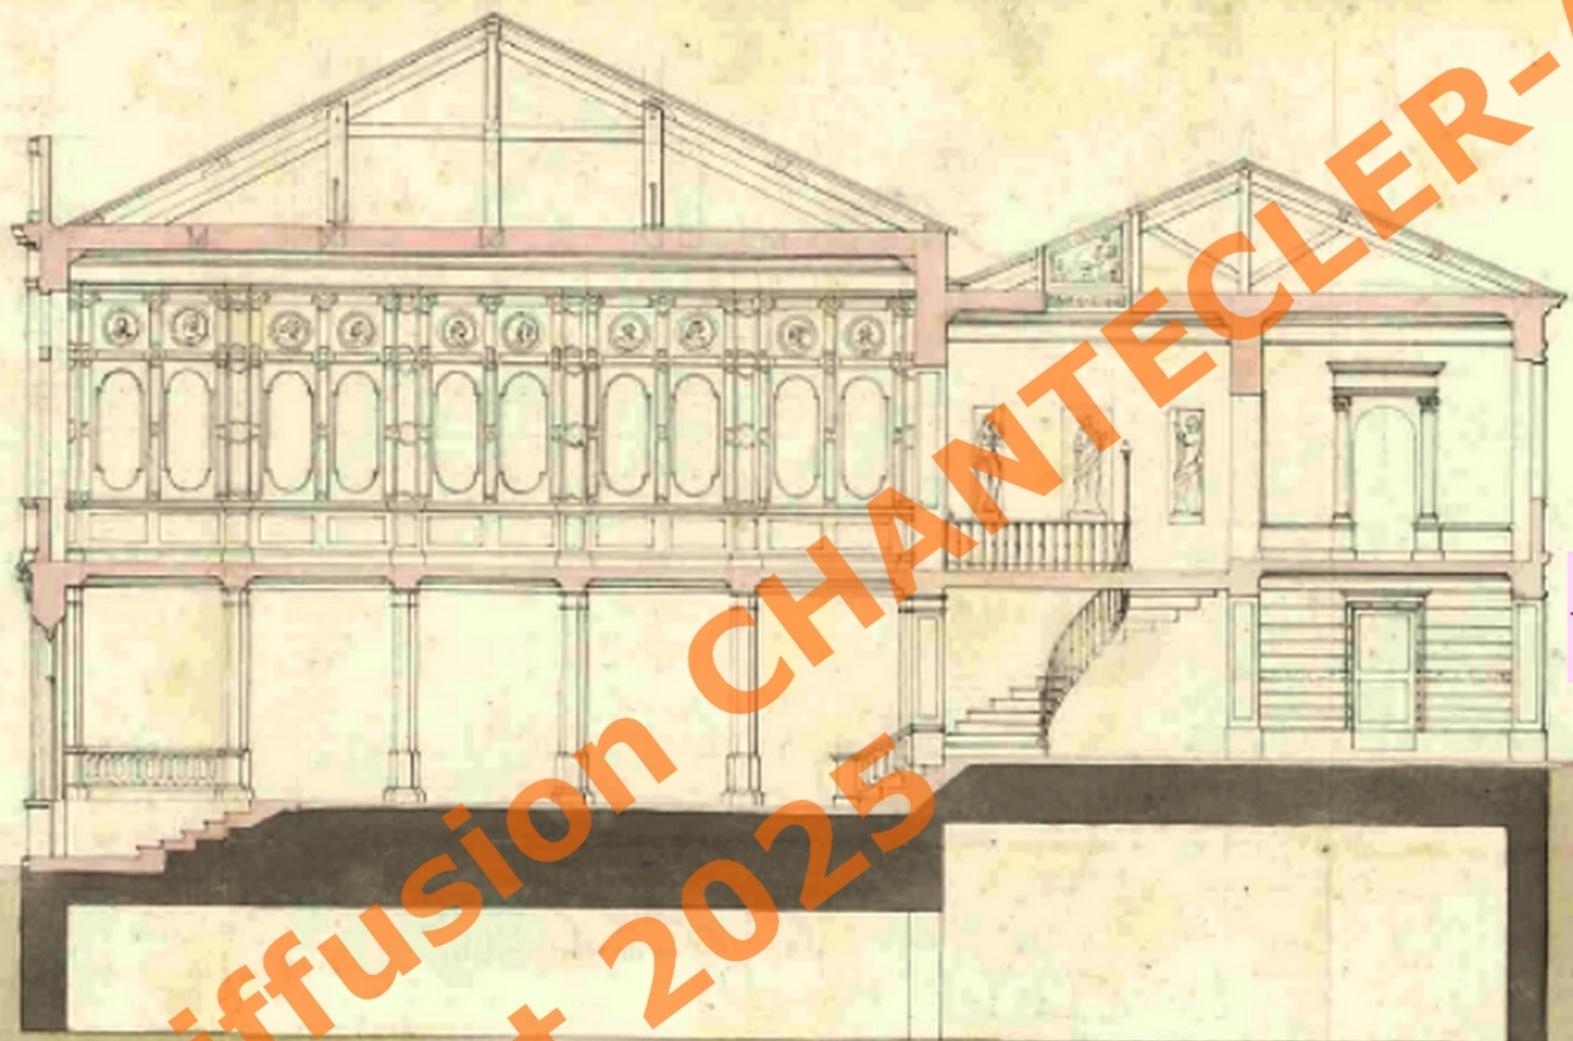

VILLE D'AUXONNE

PROJET D'UNE SALLE DE FÊTES SUR L'EMPLACEMENT DES GRANDES BOUCHERIES. 6<sup>È</sup> RUE .



**CE DOCUMENT A ÉTÉ ÉTABLI EN RÉFÉRENCE À LA SOURCE :**

Archives départementales de la Côte-d'Or  
Plans des administrations communales (Série O) - 1842 - PM 1588/41-20 - Vue 1/1

On notera ci-dessous à droite la signature, en date du 9 mai 1842, de l'auteur de cette vue en coupe d'un "PROJET DE SALLE DES FÊTES" : l'architecte-voyer de la Ville d'Auxonne Jean-Baptiste PHAL-BLANDO.

Les boiseries figurées dans cette salle côté Grande-rue, au-dessus du passage à colonnes, seront modifiées ultérieurement à l'usage de rayonnages en vue de la transformation de cette SALLE DES FÊTES en une BIBLIOTHÈQUE MUNICIPALE qui ouvrira ses portes en 1849.

◀ La date 1843 figurant au-dessus de la porte arrière atteste de la construction du projet à cette date



Claude SPERANZA

Diffusion Chantecler-Auxonne  
juillet 2025

*Arch. à Dijon le 10 mai 1842. fol. 46. v. c. 1<sup>re</sup>  
Plan n° 10. Aux communes.*

*Approuvé par l'Administration de la Ville d'Auxonne  
Dijon le 9 Mai 1842  
Le Maire de la Ville d'Auxonne  
Jean-Baptiste Phal-Blando*