

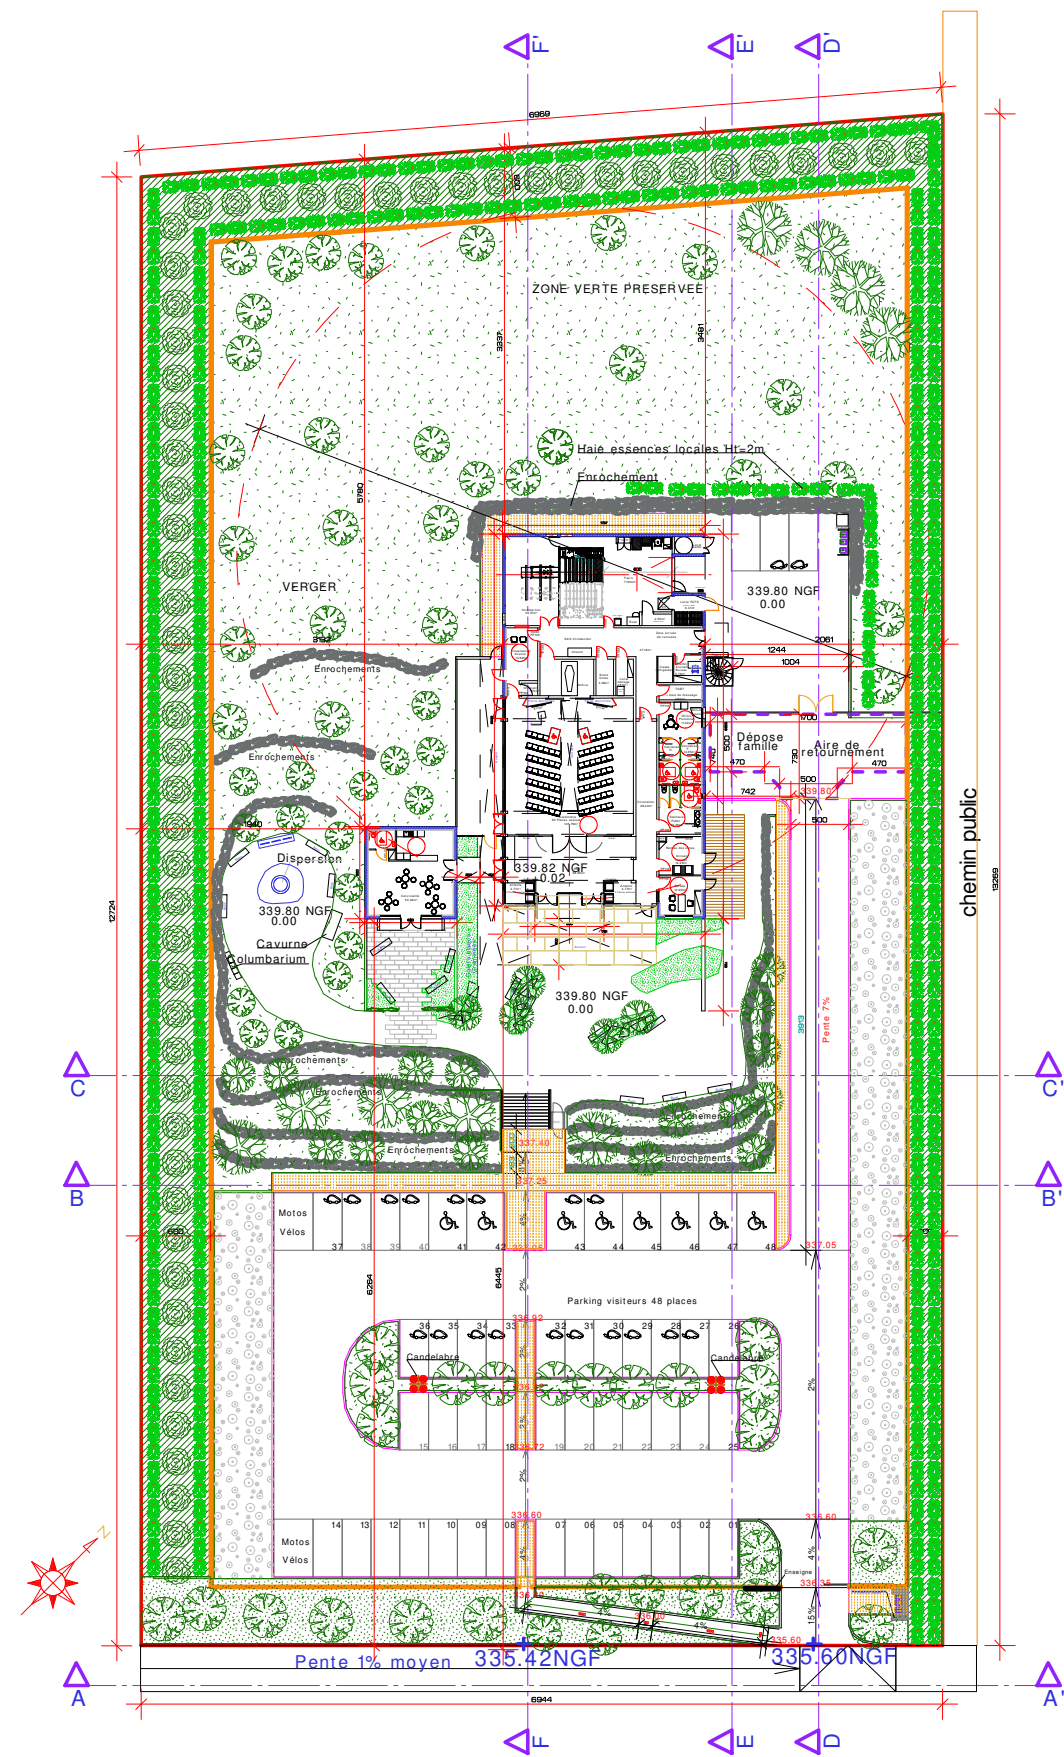


Coupe AA

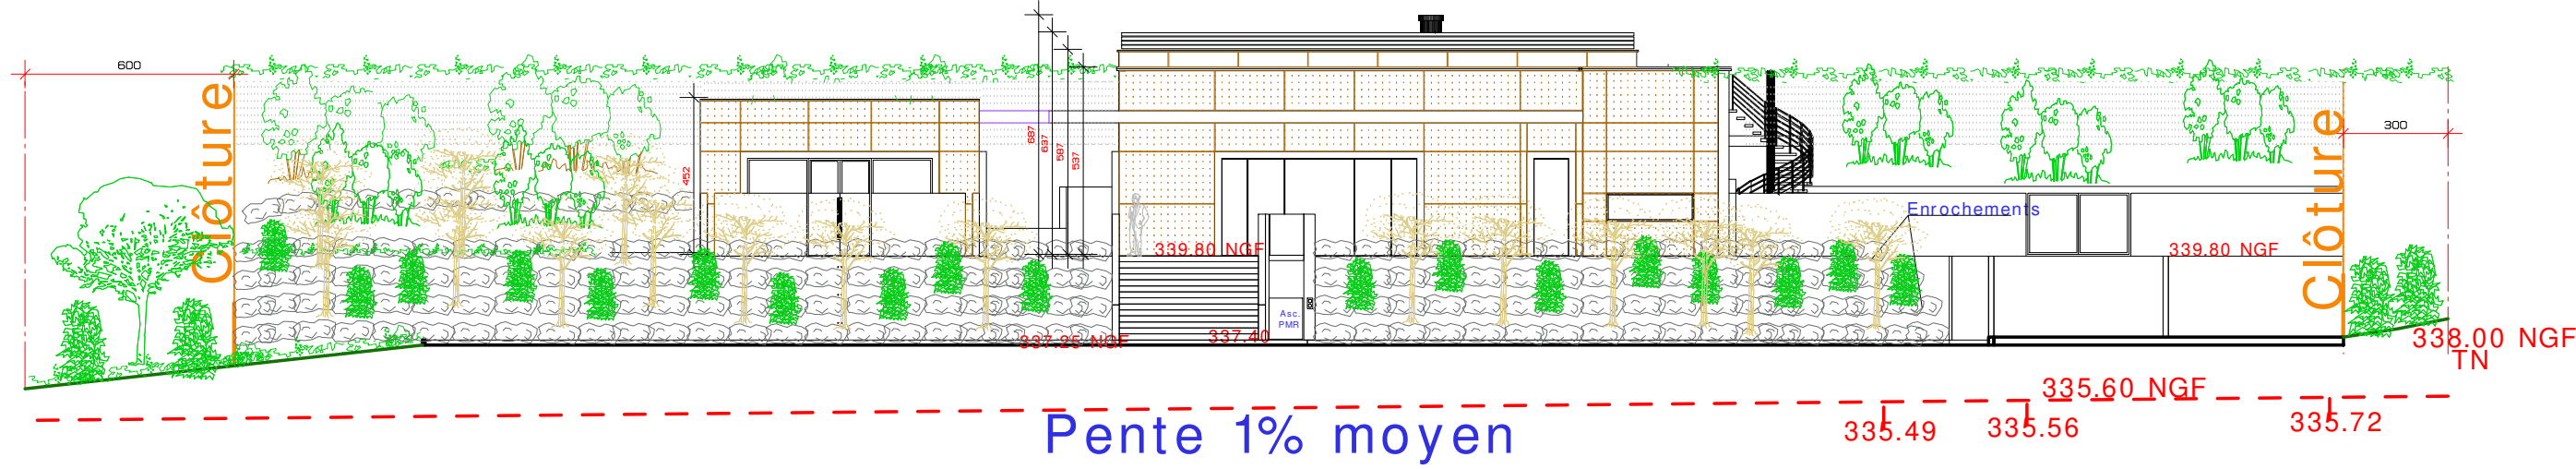


Coupe BB

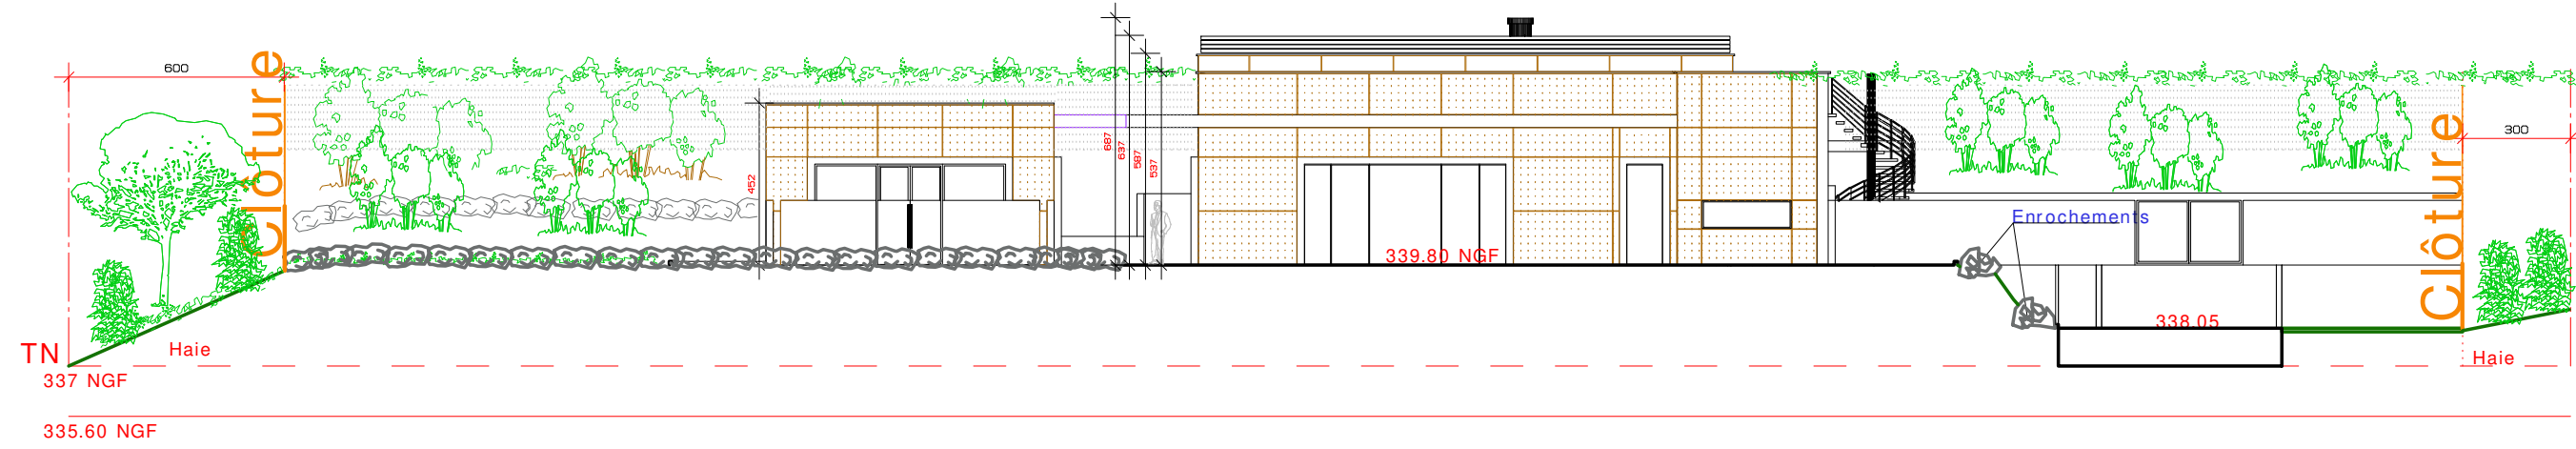


Coupe CC


Repérage des Coupes

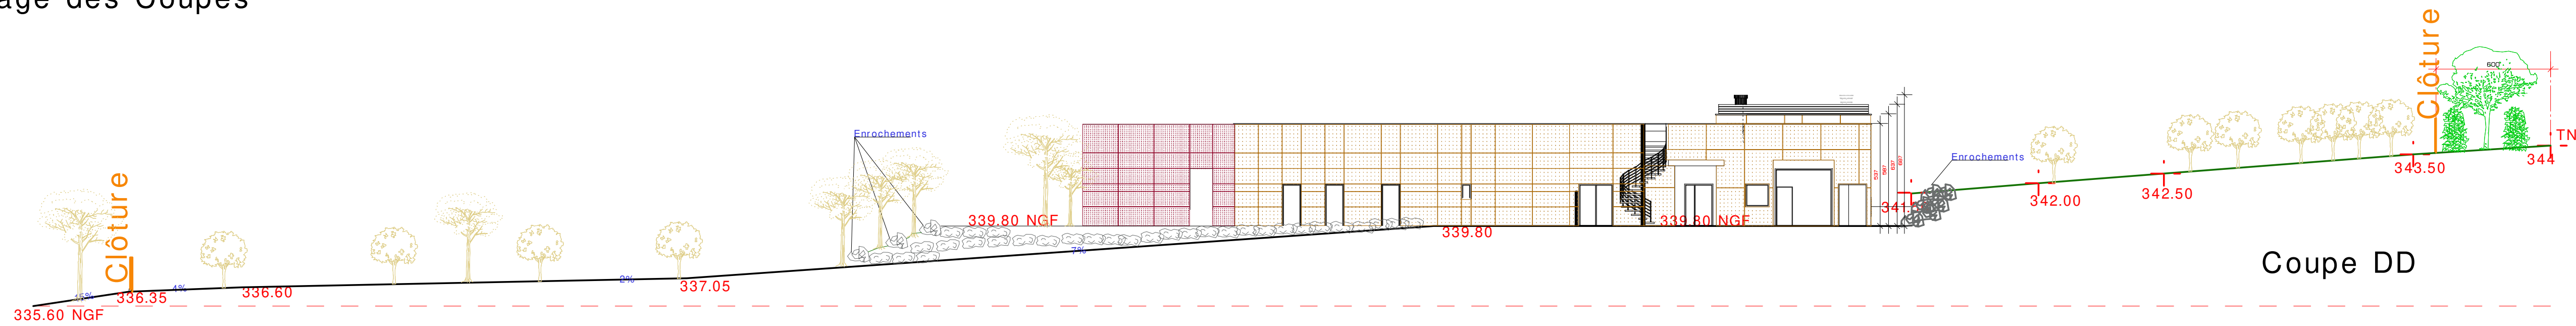

Coupe DD

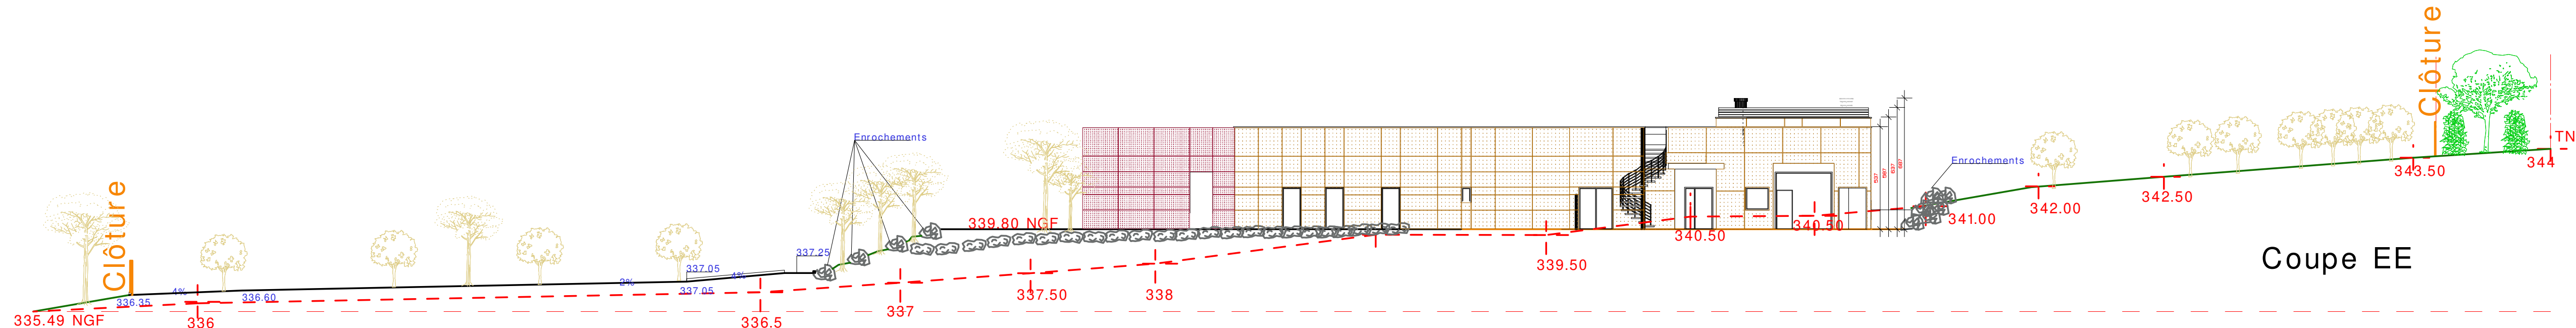


Coupe EE

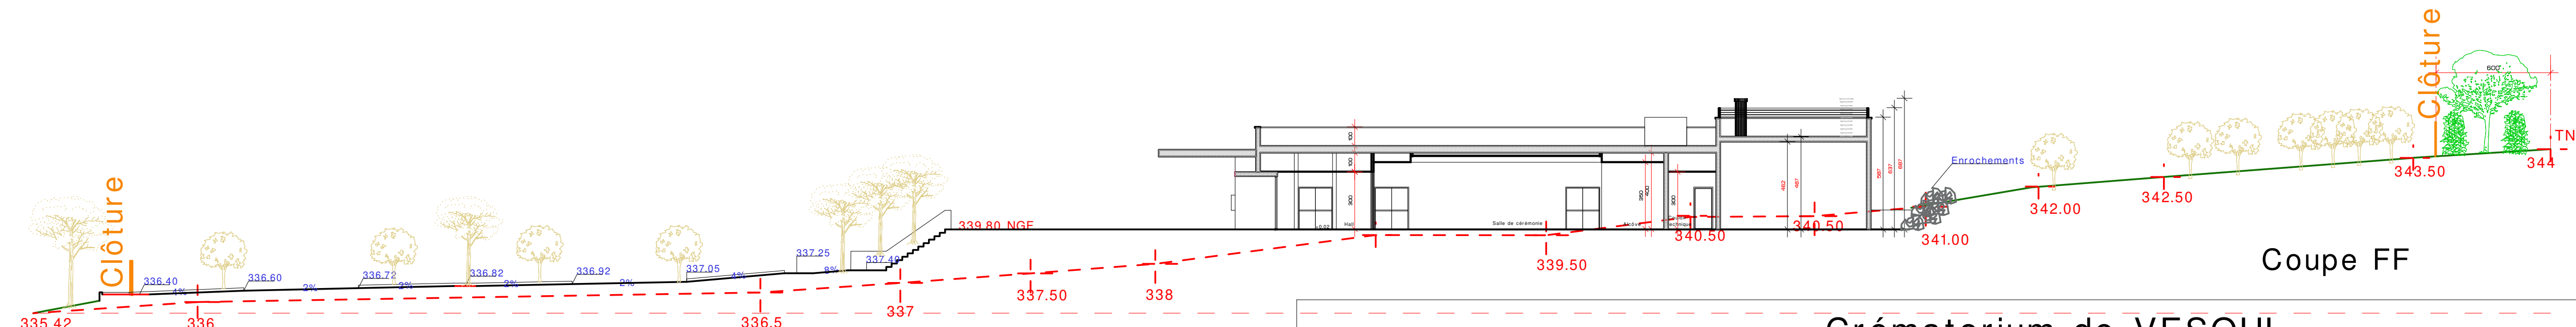

Coupe FF


Crématorium de VESOUL
ZAC d'Echenoz - 70 000 ECHENOZ LA MELINE

Maître d'Ouvrage par délégation Société d'exploitation du Crématorium de VESOUL 14, Rue Jules Verne 63 110 BEAUMONT Tel: 04 73 28 51 01		Architecte La Factory 121 20, Résidence des Chênes 78 590 NOISY-LE-ROI Tel: 06 333 05 595 Mail: factory121@orange.fr		Date: 22/11/24 Ech: 1/200° Révision:	DPC 03	CREATION D'UN CREMATORIUM Demande de Permis de Construire PC 03: Coupes Projet		 S.A.S d'Architecture 20 Résidence des Chênes 78590 NOISY-LE-ROI Ordre des Architectes n° S 14558 RCS Versailles 532 175 122
--	--	---	--	--	---------------	---	--	--

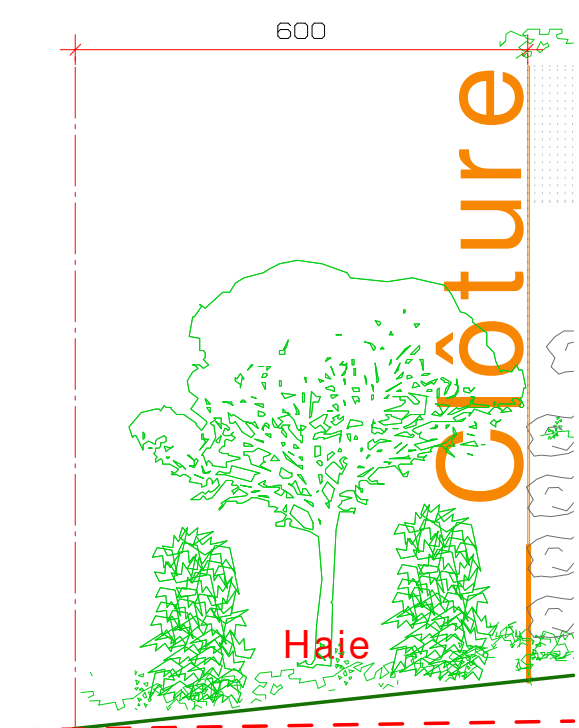


Haie d'essences locales
+ arbre largeur = 6.00m

1

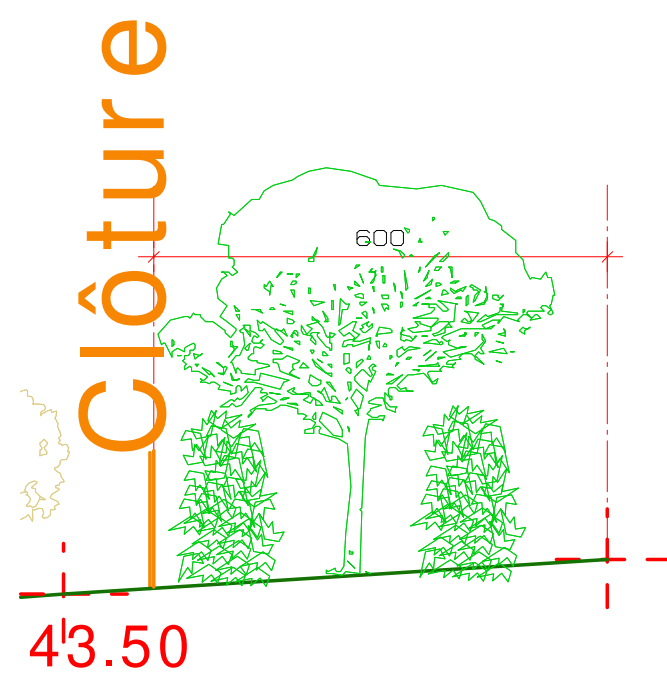


Haie d'essences locales
+ arbre largeur = 6.00m

2

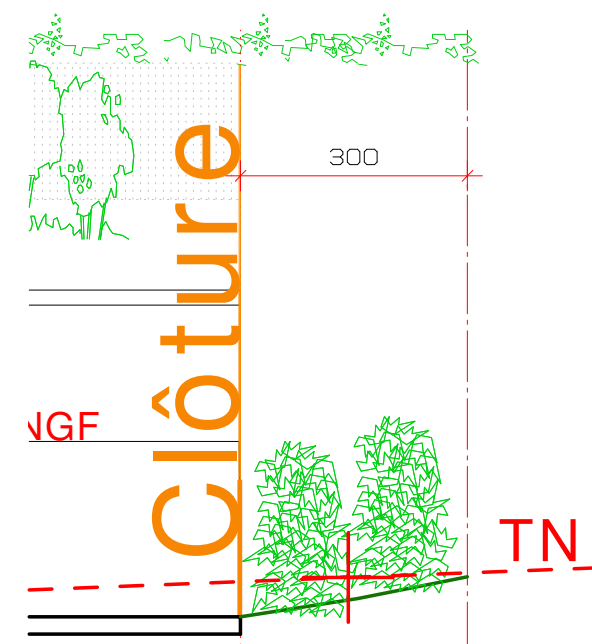

Haie d'essences locales
largeur = 3.00m

3

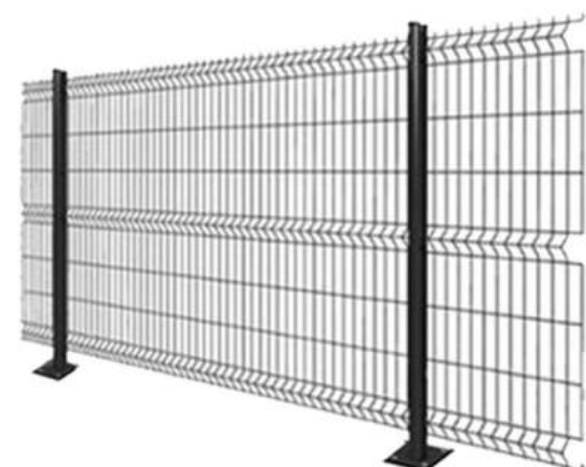

Clôture grillagée
ton anthracite

Clôture périphérique



Portillon





Portail coulissant motorisé côté Parking public gris Anthracite



Portillon



Clôture sur Route

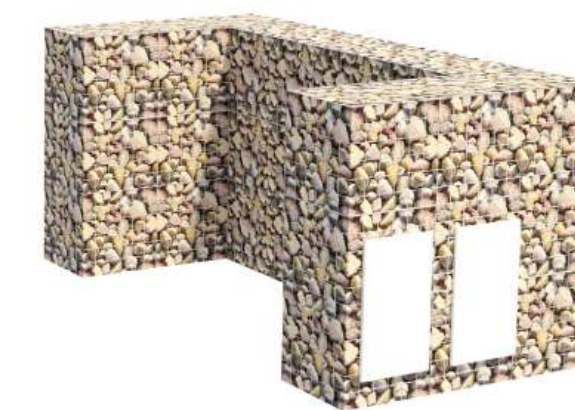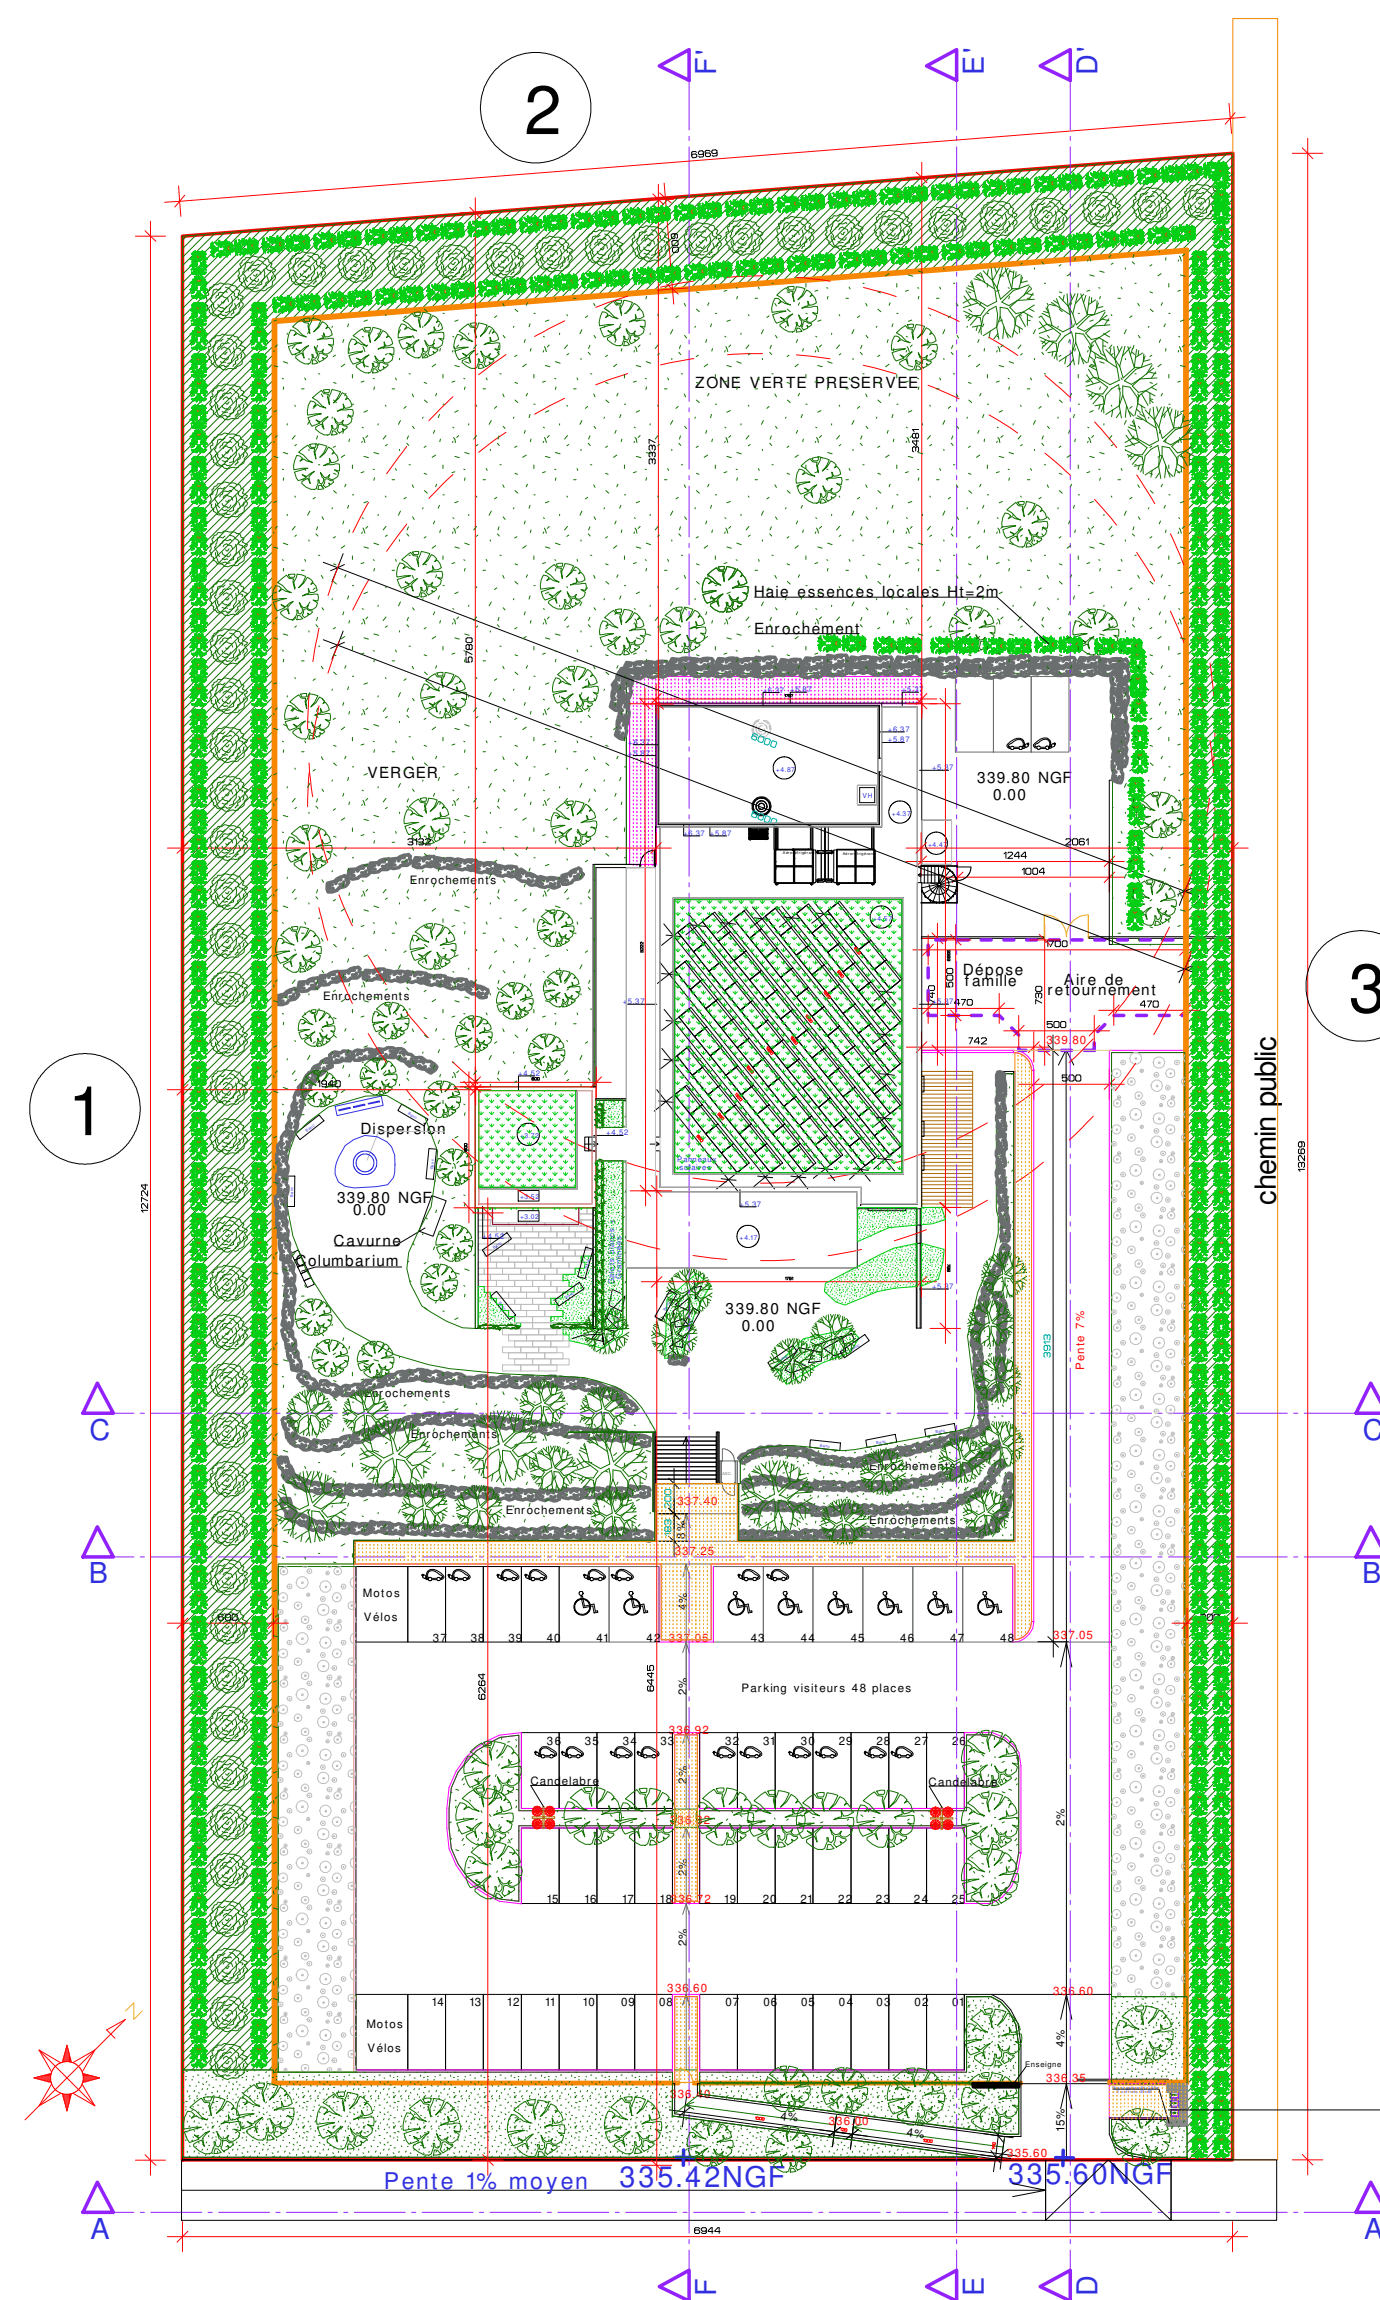

Muret Gabion hauteur= 1.30m
+ 2 coffrets 30x60



Muret gabion

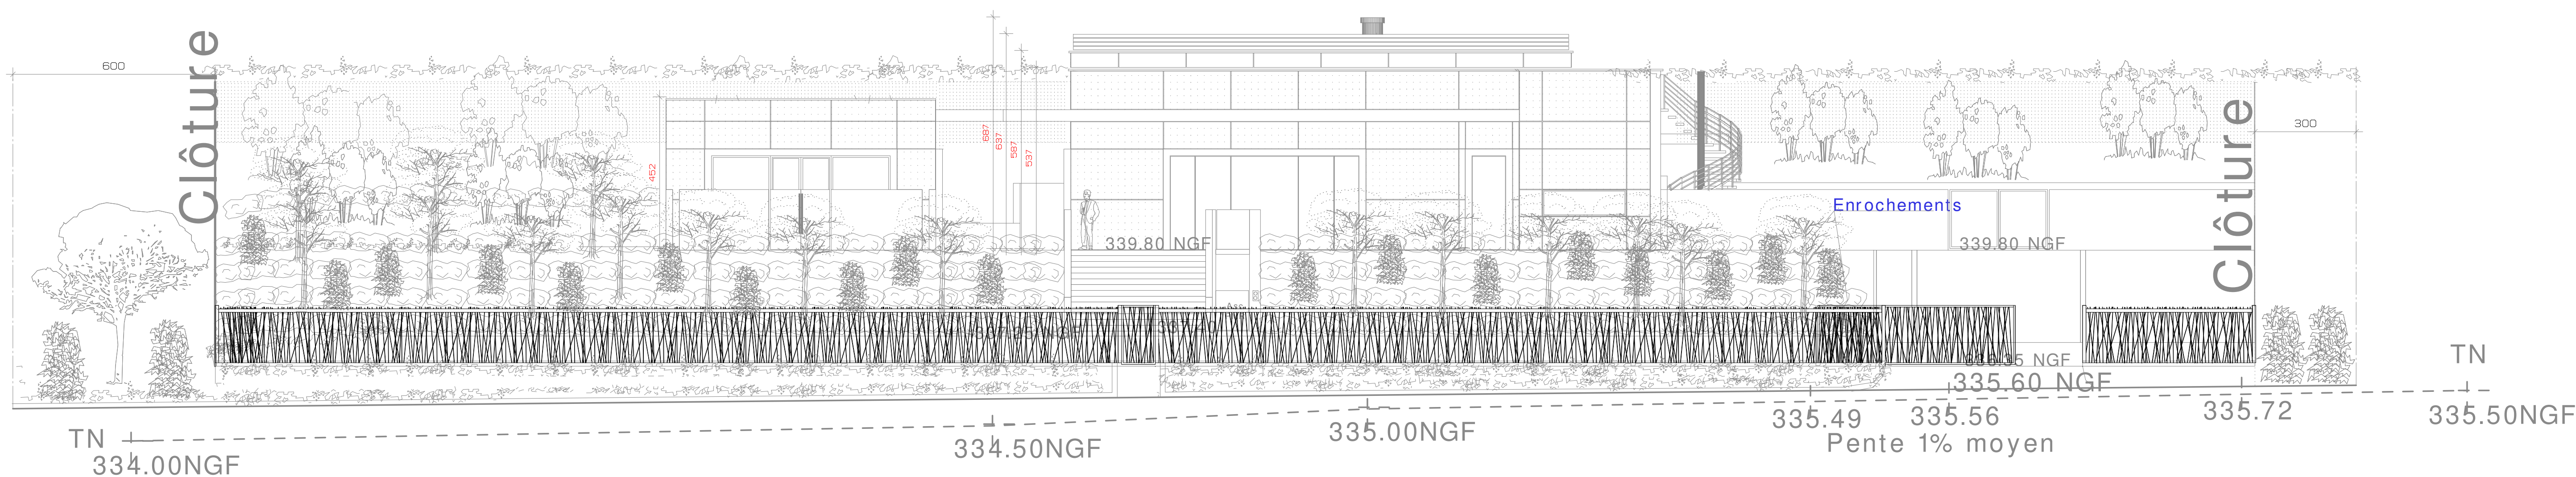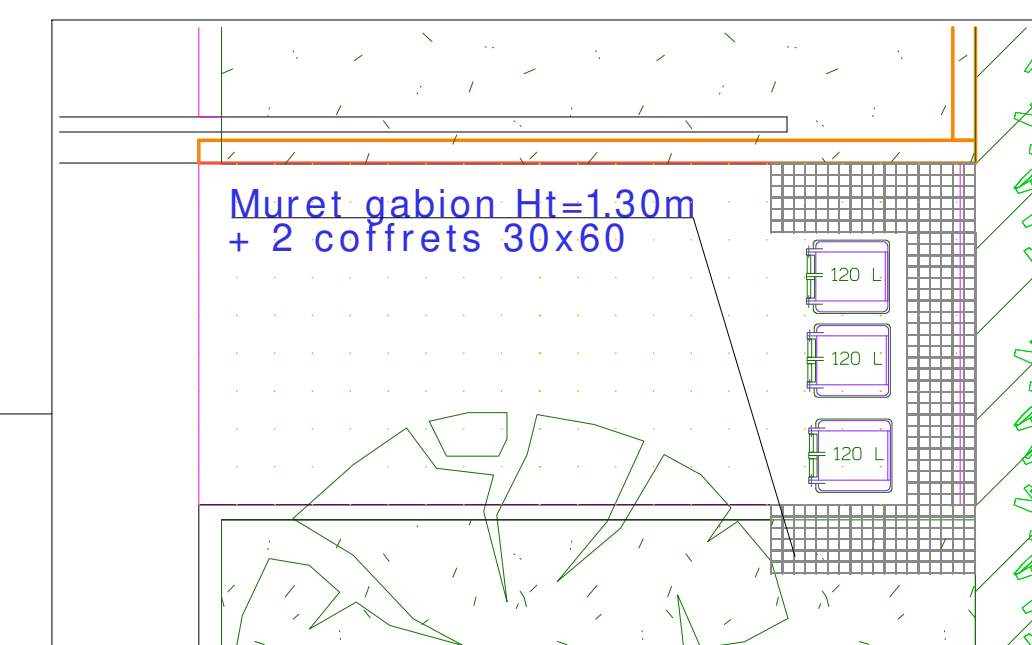

Clôture sur Route
Ech: 1/100°

LA FACTORY 121
S.A.S d'Architecture
20 Résidence des Chênes
78590 NOISY-LE-ROI
Ordre des Architectes n° S 14558
RCS Versailles 532 175 122

Maître d'Ouvrage par délégation
Société d'exploitation du
Crématorium de VESOUL
14, Rue Jules Verne
63 110 BEAUMONT
Tel: 04 73 28 51 01



Architecte
La Factory 121
20, Résidence des Chênes
78 590 NOISY-LE-ROI
Tel: 06 333 05 595
Mail: factory121@orange.fr




Date:
22/11/24
Ech:
1/100°
Révision:


DPC
05

CREATION D'UN CREMATORIUM
Demande de Permis de Construire
PC 05: Clôtures
Projet




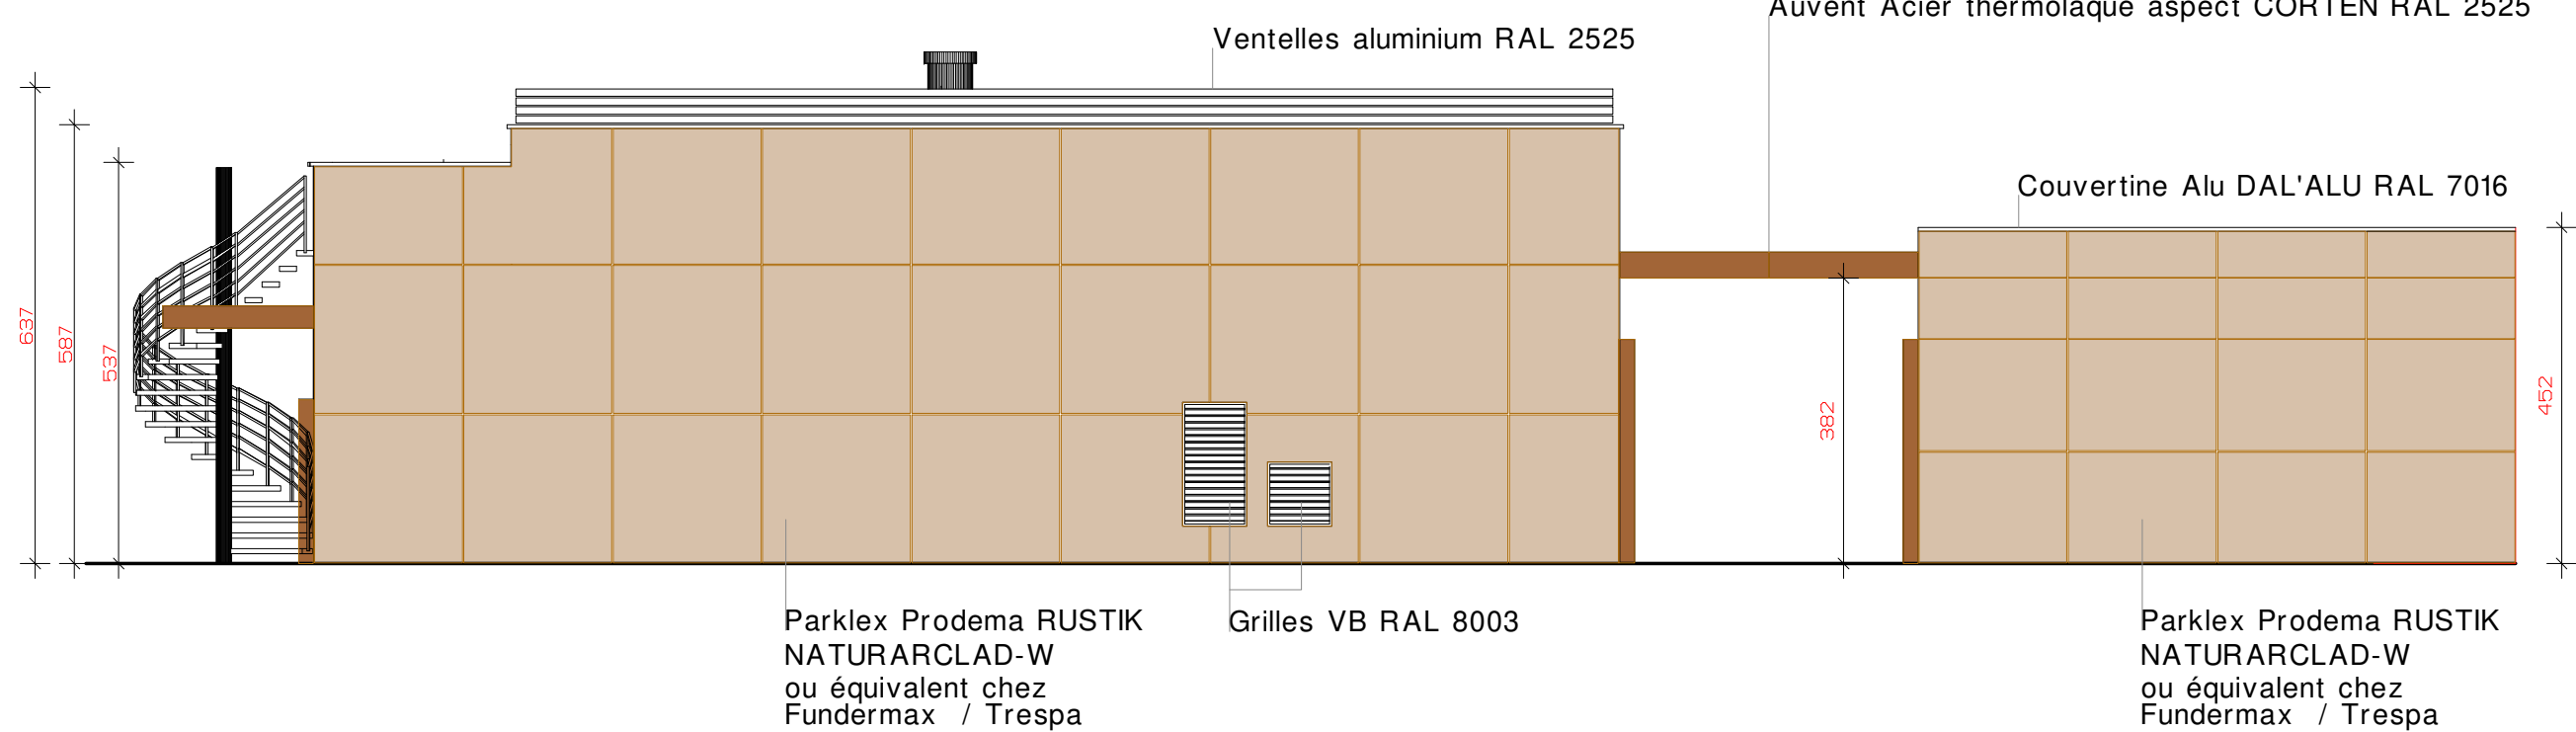


Pignon Four (Nord-ouest)

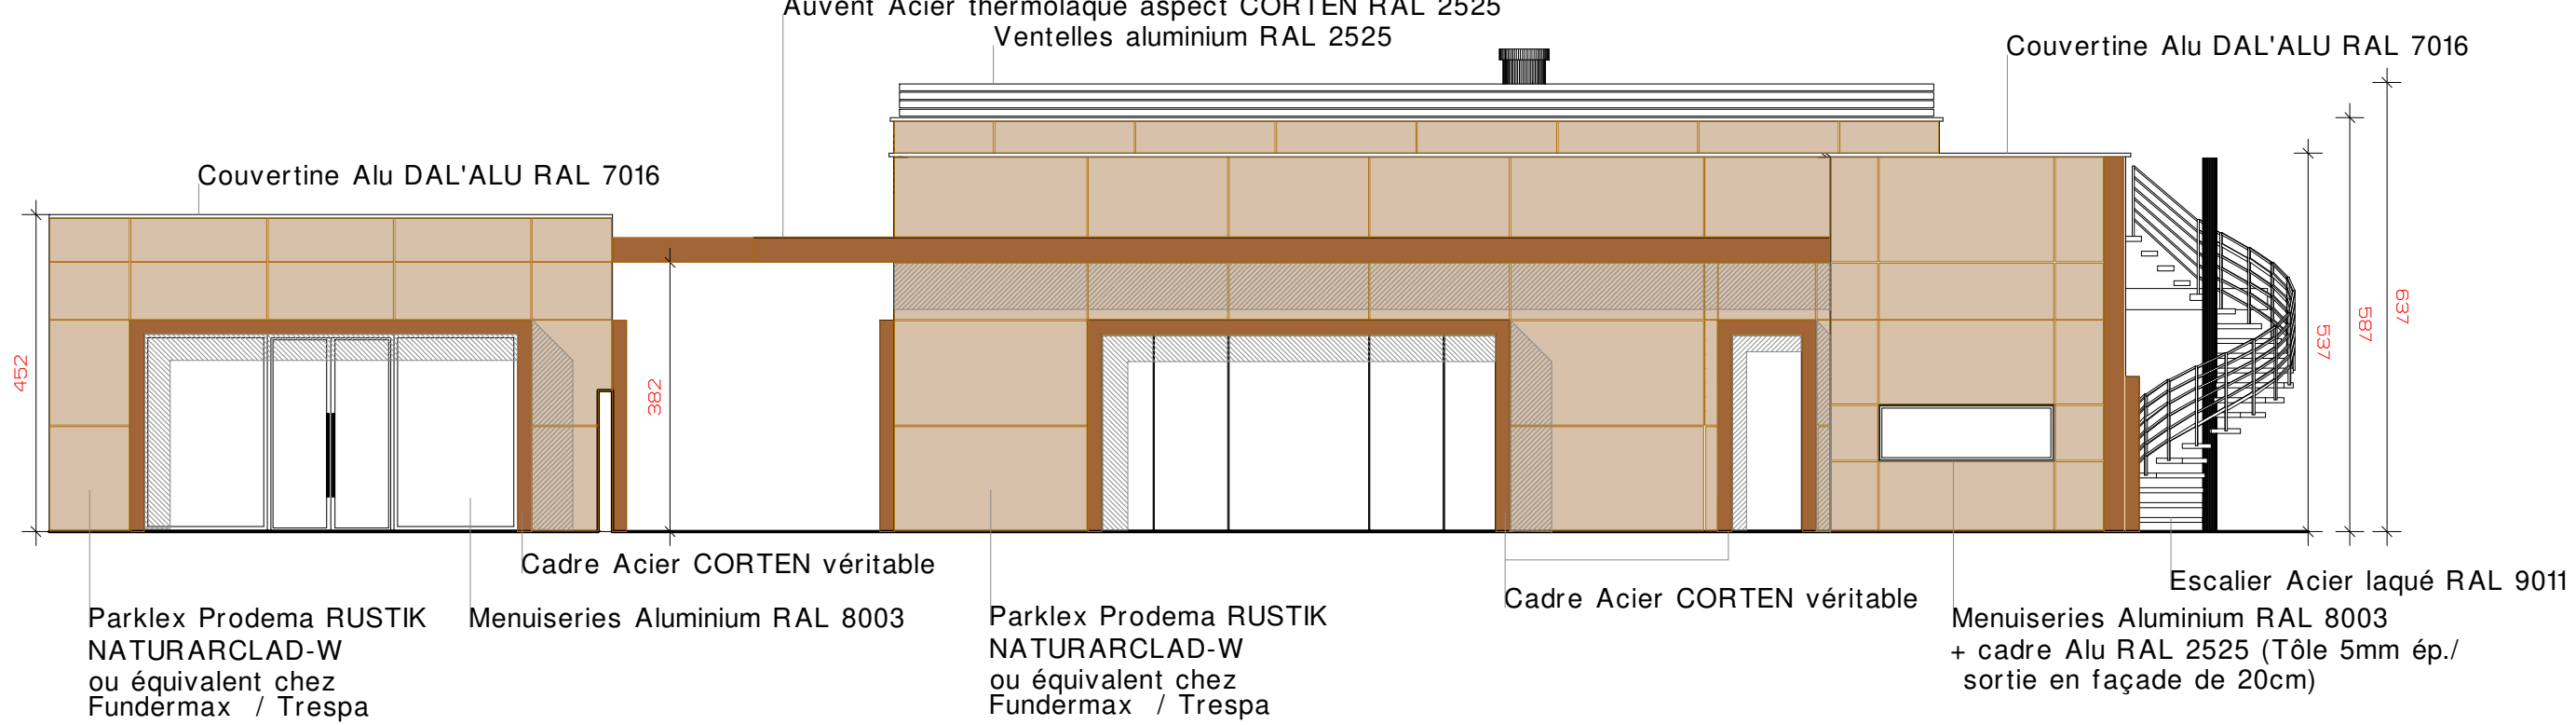


Façade Convivialité (Sud-Est)

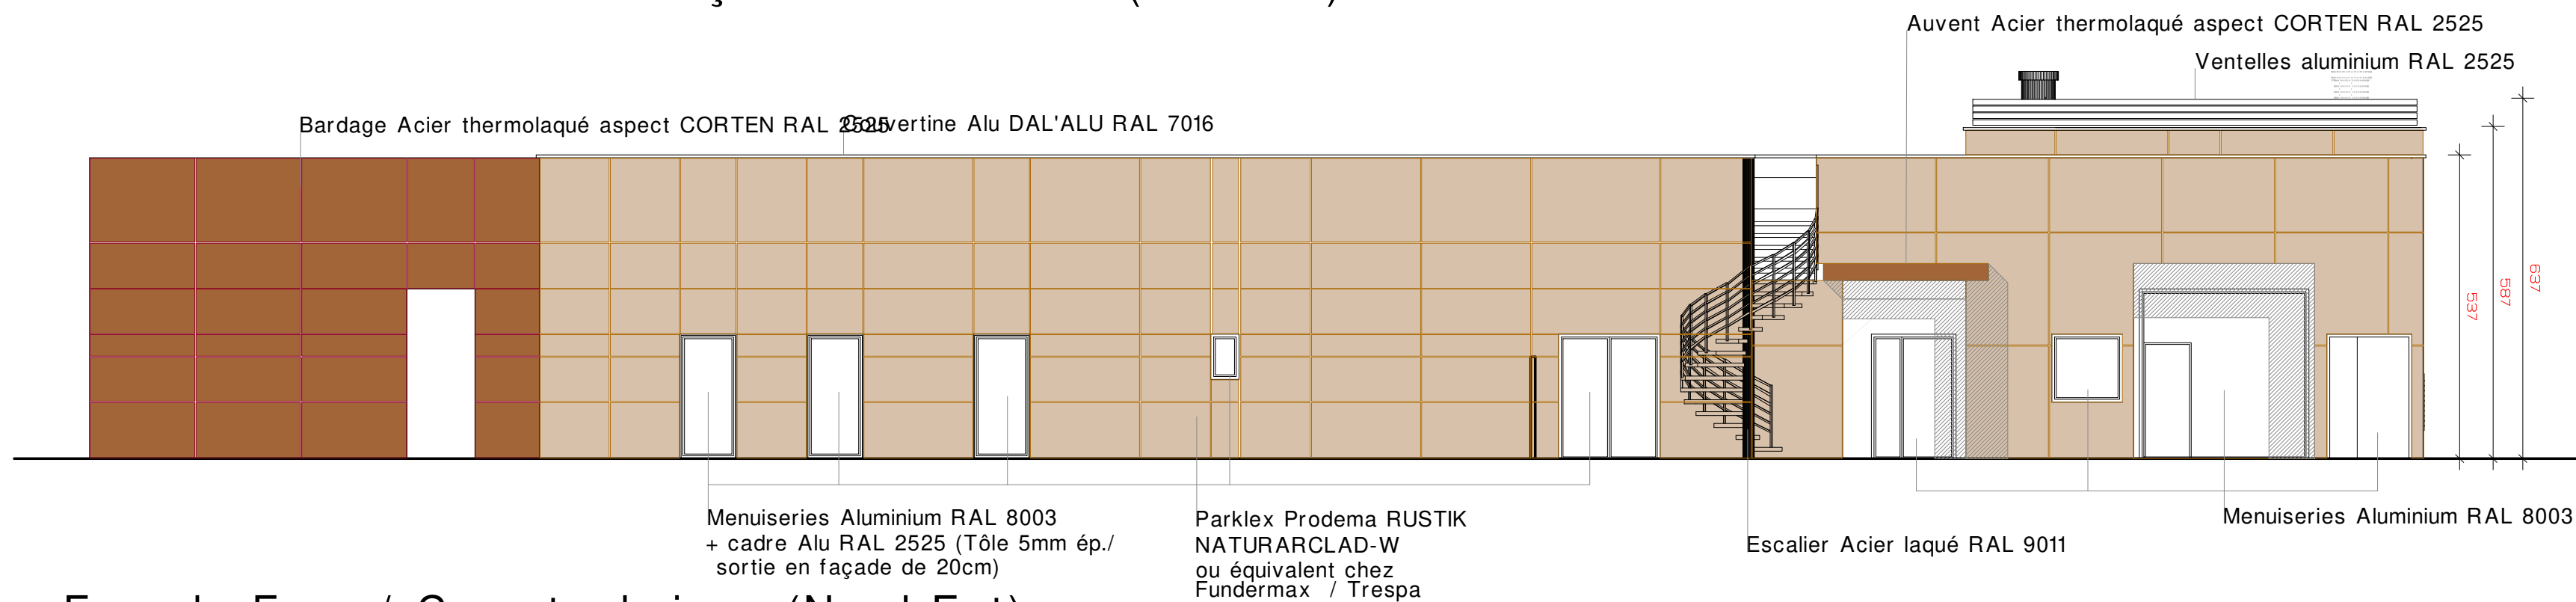


Façade Four / Cour technique (Nord-Est)

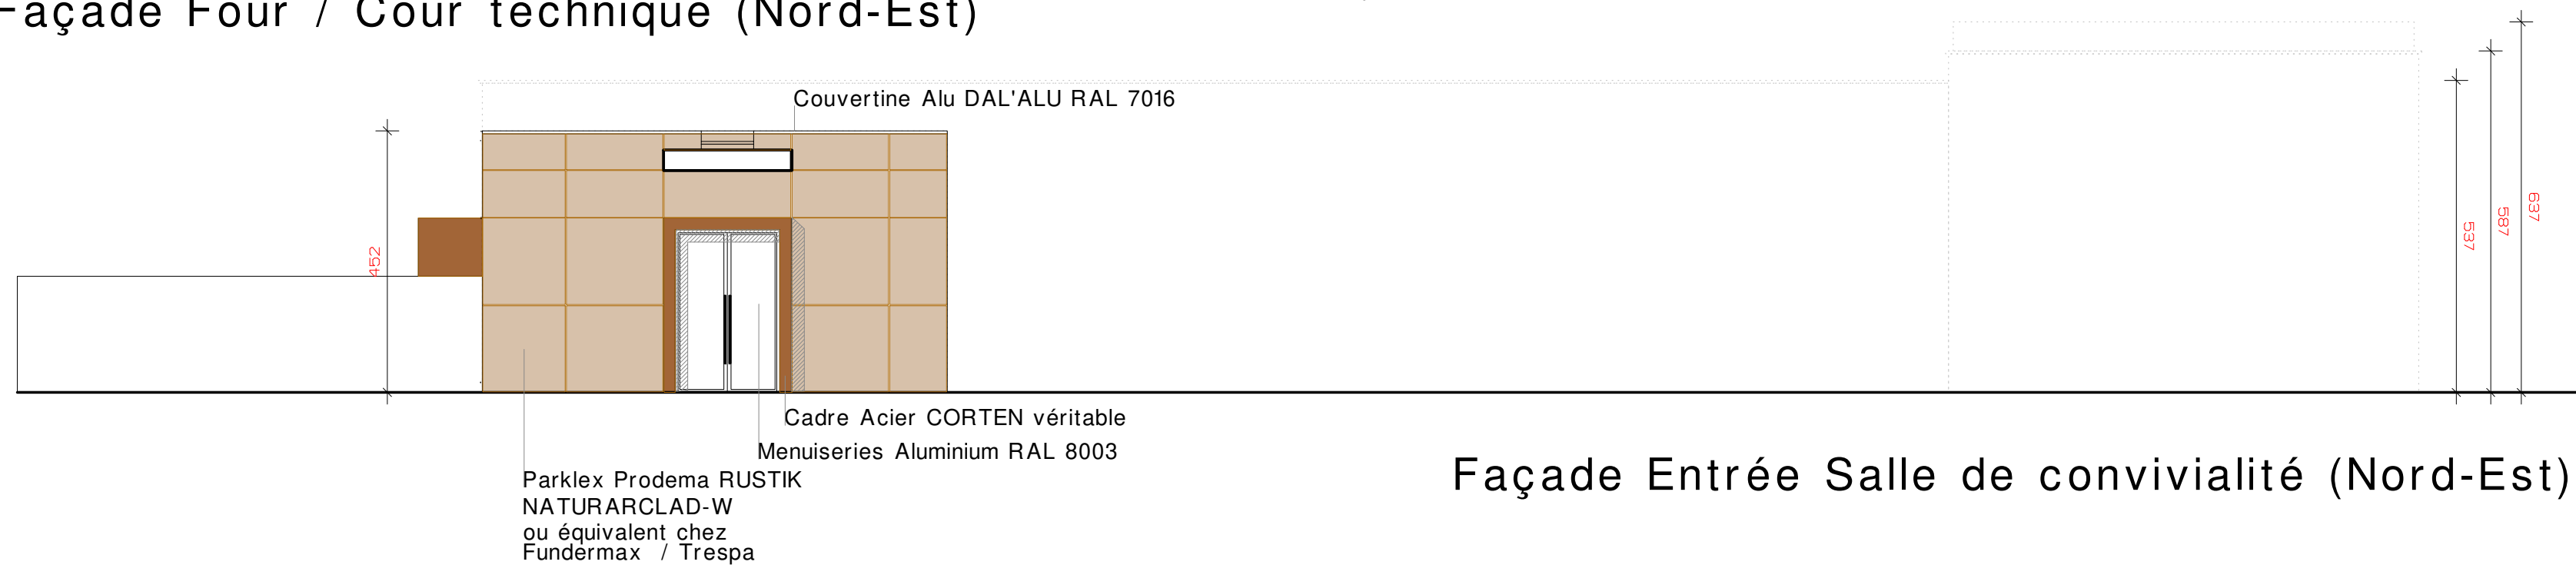

Façade Entrée Salle de convivialité (Nord-Est)

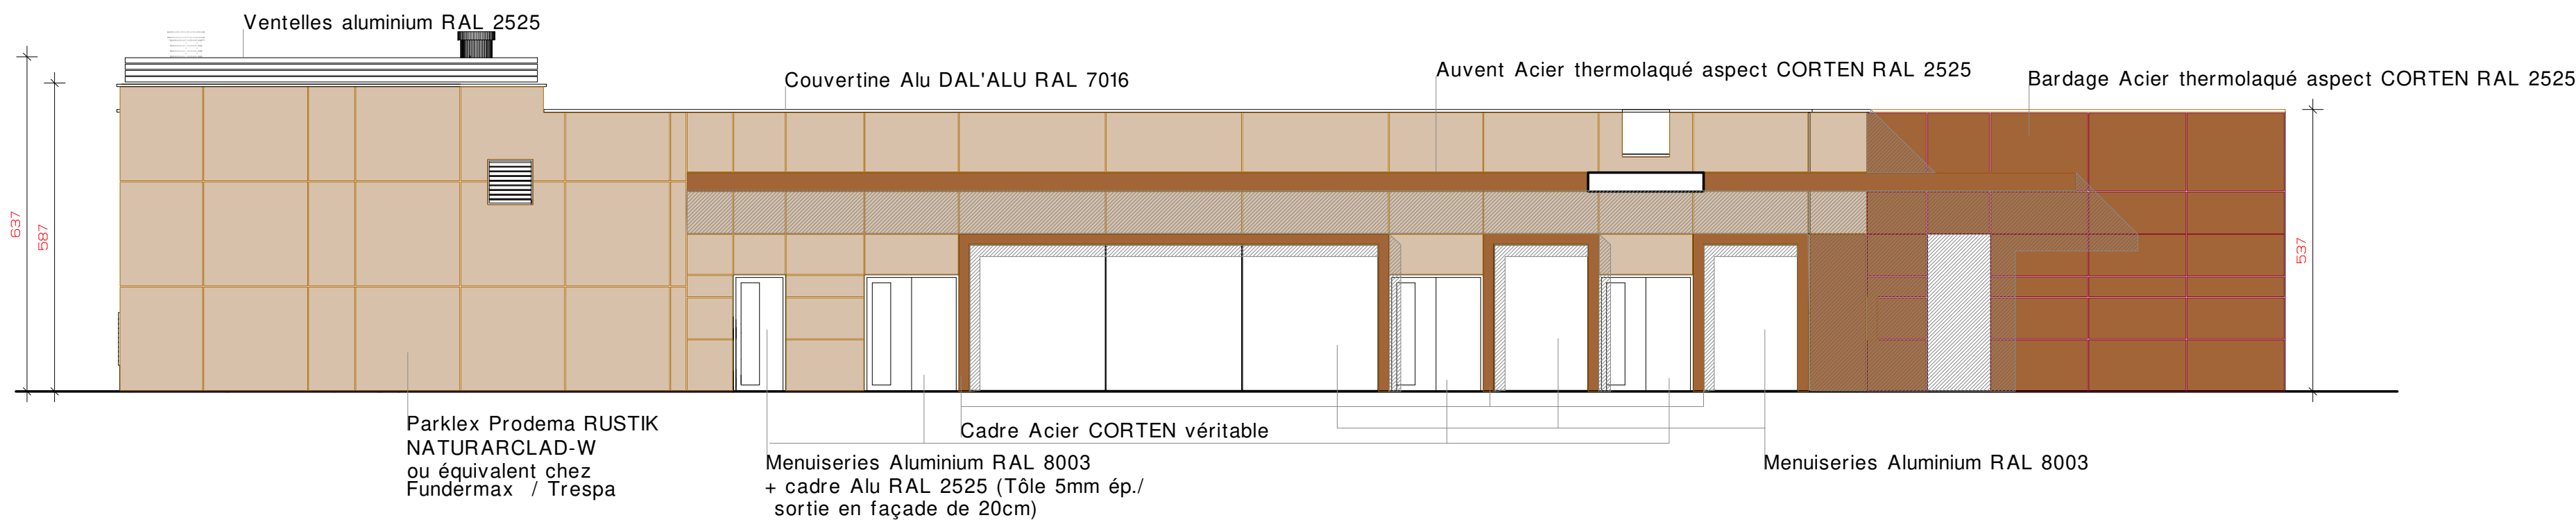

Façade salle de Cérémonie (Sud-Ouest)

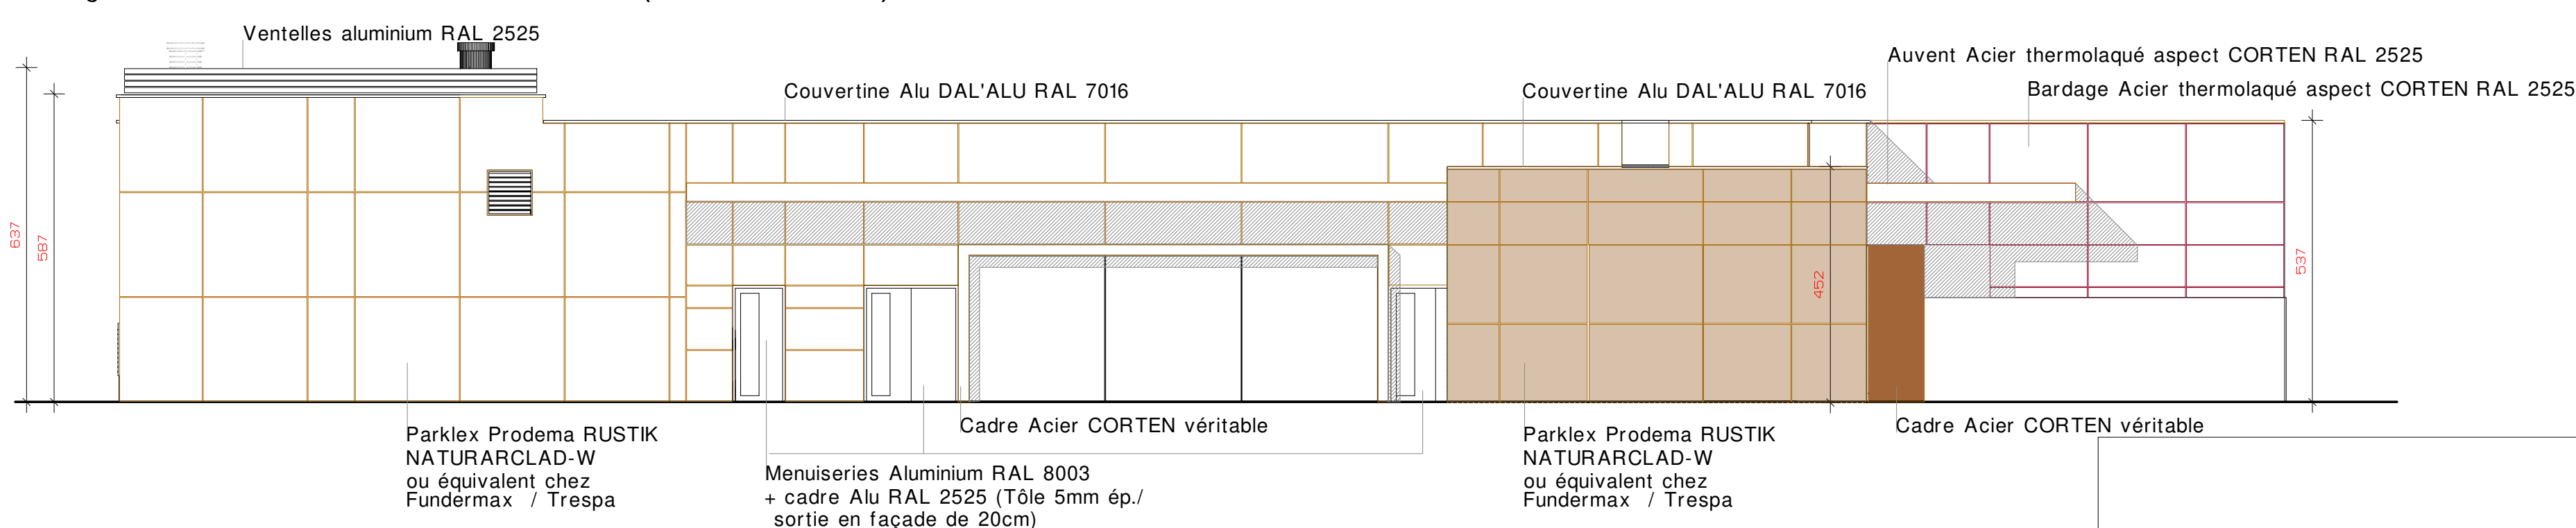

Façade salle de Cérémonie / Façade Convivialité(Sud-Ouest)



Bardage Acier thermolaqué
aspect CORTEN RAL 2525



Bardage Parklex Prodema
RUSTIK NATURARCLAD-W
ou équivalent chez
FUNDERMAX / TRESPA

LA FACTORY 121
S.A.S d'Architecture
20 Résidence des Chênes
78590 NOISY-LE-ROI
Ordre des Architectes n° S 14558
RCS Versailles 552 175 122

Crématorium de VESOUL ZAC d'Echenoz - 70 000 ECHENOZ LA MELINE

Maître d'Ouvrage par délégation Société d'exploitation du Crématorium de VESOUL 14, Rue Jules Verne 63 110 BEAUMONT Tel: 04 73 28 51 01		Architecte La Factory 121 20, Résidence des Chênes 78 590 NOISY-LE-ROI Tel: 06 333 05 595 Mail: factory121@orange.fr		Date: 22/11/24 Ech: 1/100° Révision:	DPC 05	CREATION D'UN CREMATORIUM Demande de Permis de Construire PC 05: Façades Projet		
--	--	---	--	--	---------------	--	--	--