


ASA FACE A LA MER, CAROLLES  
PLAGES - JULLOUVILLE SUD

PRESTATIONS D'ETUDES D'ASSISTANCE  
RELATIVES A LA PROTECTION DU LITTORAL  
CAROLLES PLAGE - JULLOUVILLE SUD

Proposition d'un projet de défense contre la mer  
plan masse et coupes projet


Angers Siège  
16 Bd Ecole Normale 49100 ANGERS  
Tel: 02 41 97 88 72 Fax: 02 41 97 88 97  
Séjour 49100 ANGERS  
15 rue de la République 49100 ANGERS  
Tel: 02 41 97 88 72 Fax: 02 41 97 88 97

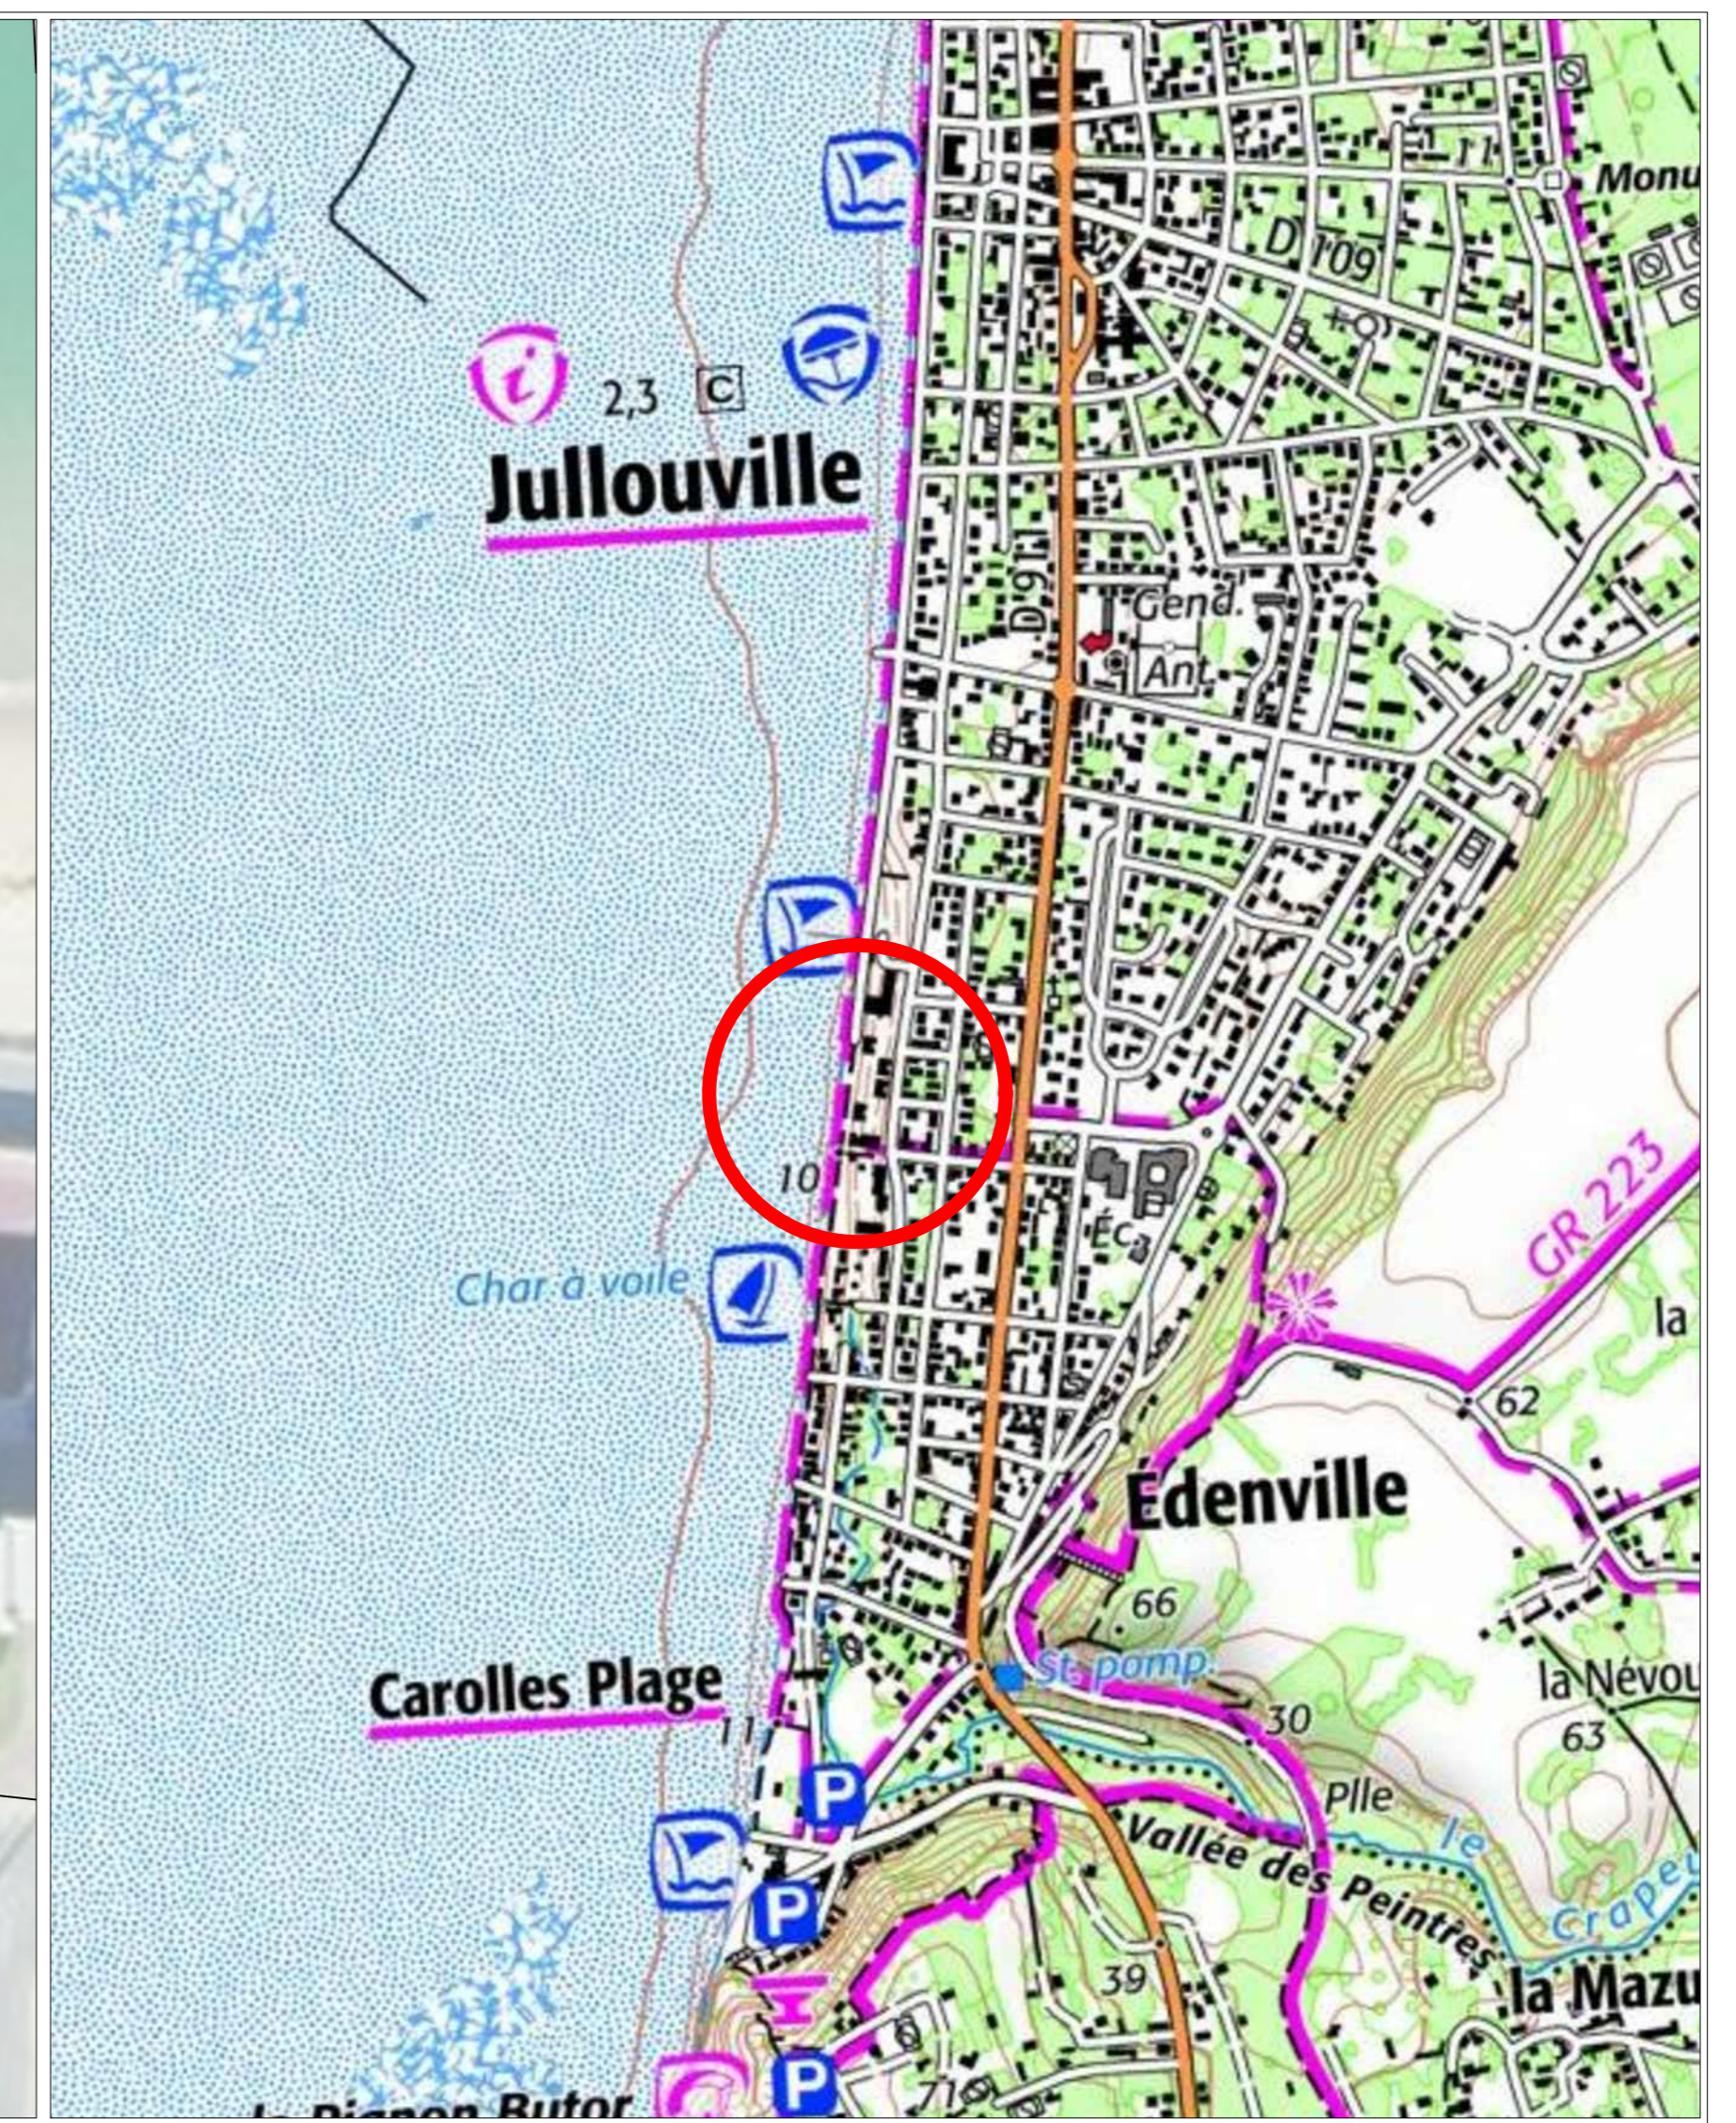

Indice	Date	Etabli	Vérifié	Observations	Nom fichier
A	23/03/2020	BAZ	LUE	Première diffusion	46288_2020_03_31_TRAVAIL_OC49.dwg
B	31/03/2020	BAZ	LUE	Reprise sous couche et percolé béton	Présentation1
C					
D					
E					
F					

Emplacement fichier : D:\AFFAIRES\_SUR\_PC\_TRAVAIL\46288\_2020\_03\_31\_TRAVAIL\_OC49.dwg  
016 46288 AVP

Coupe AA'  
1/50

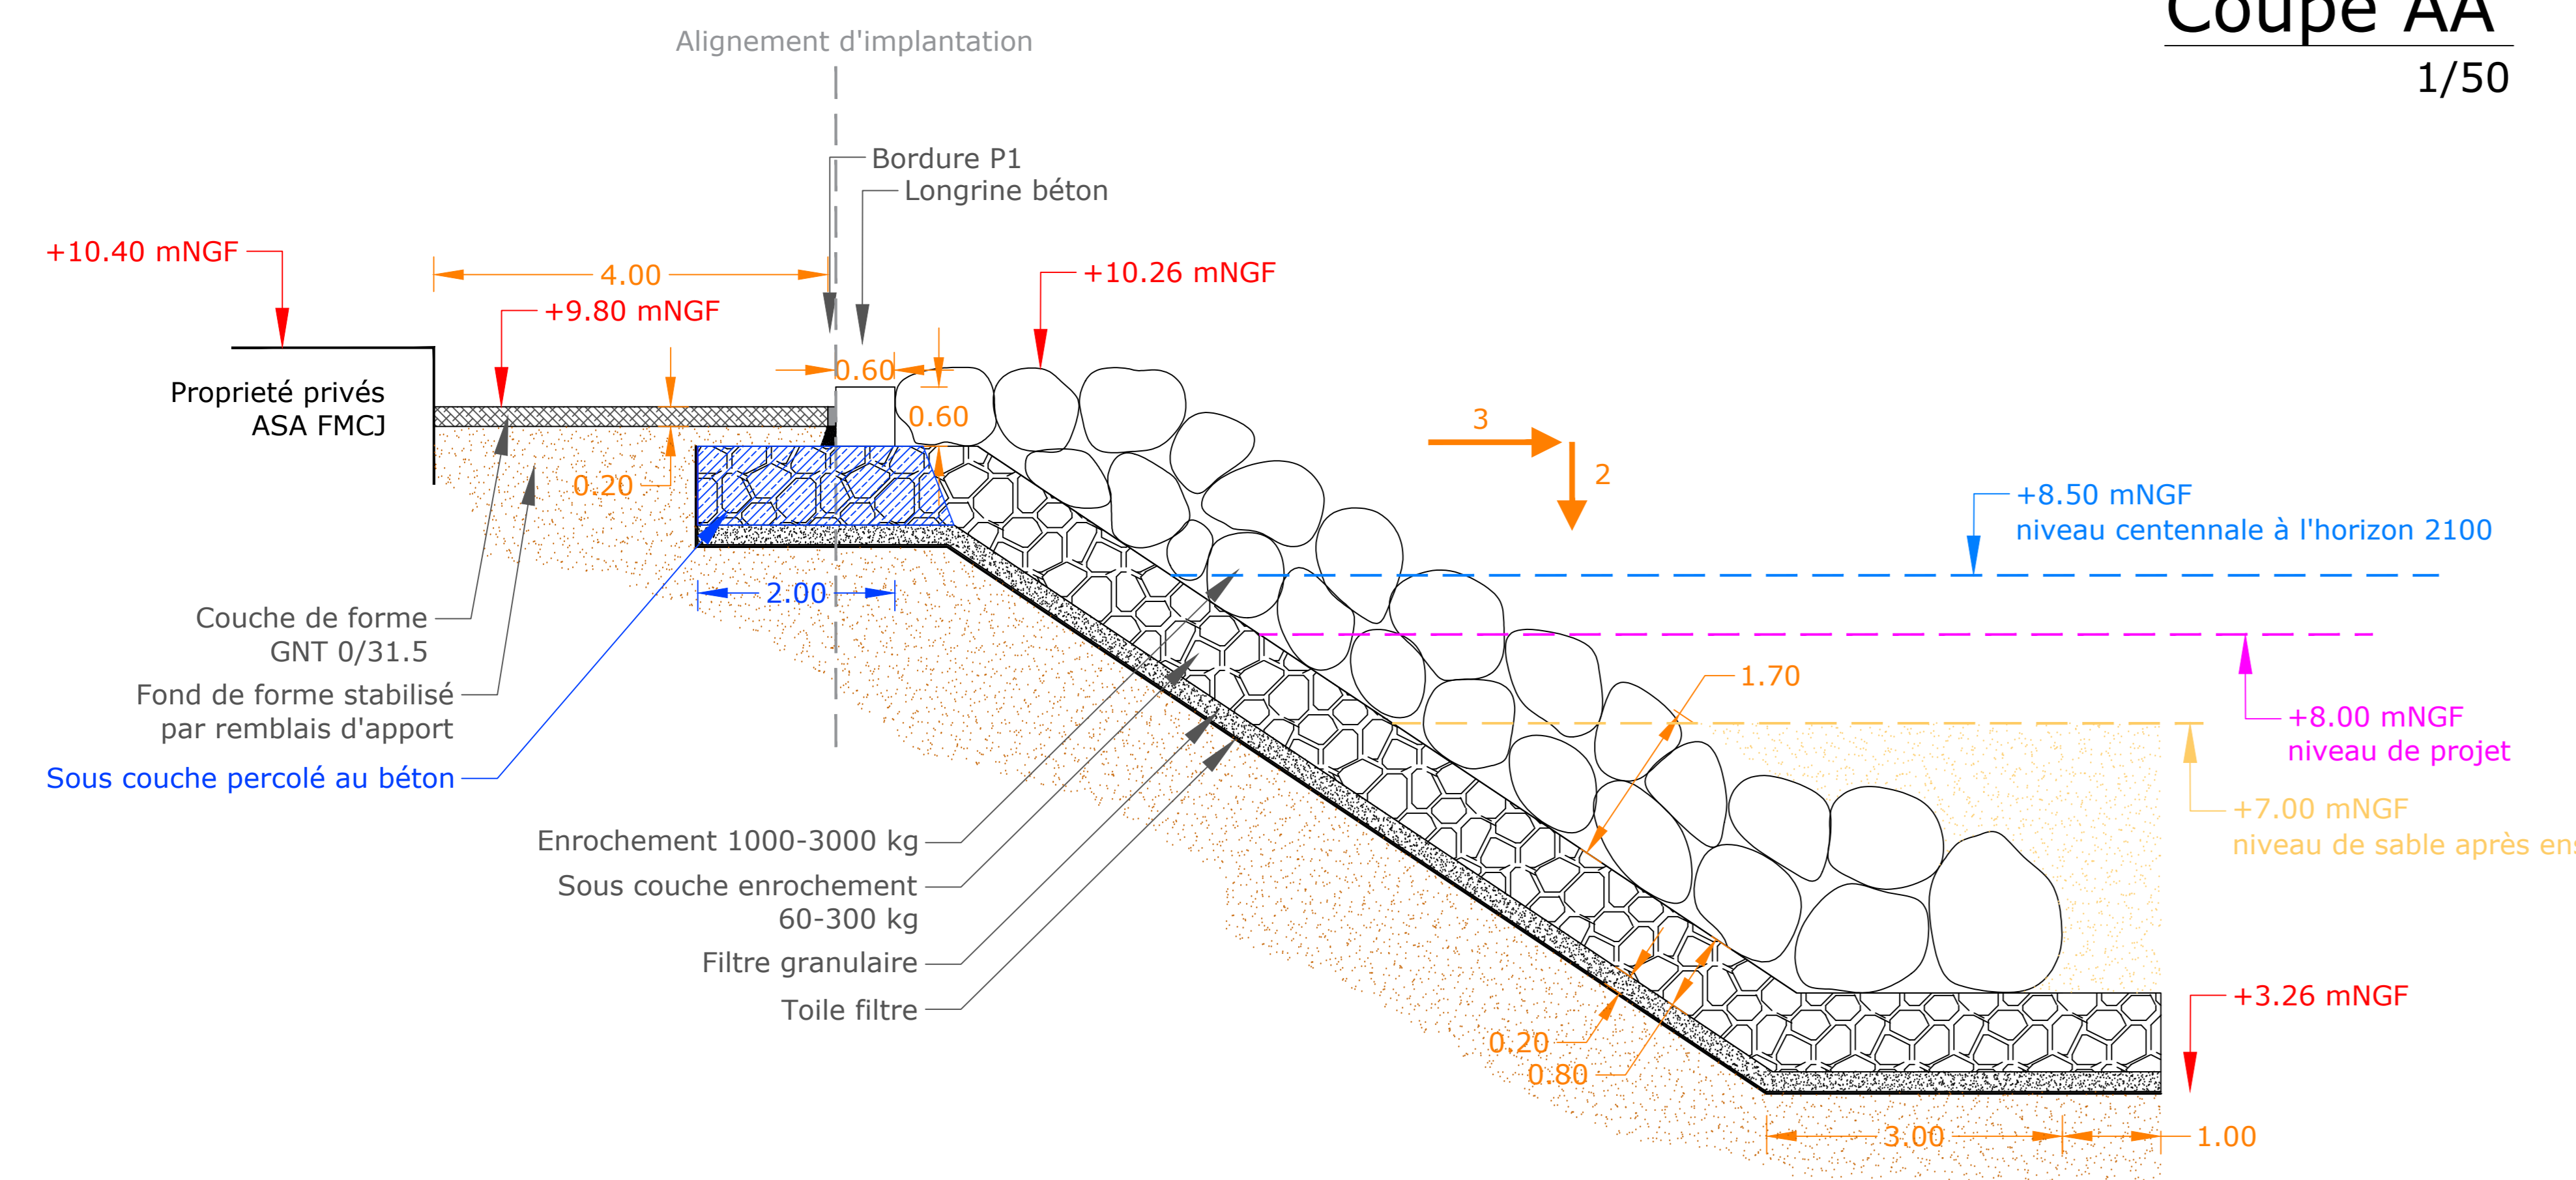

Coupe BB'  
1/50

