


Plan joint à la demande de permis de construire en cours

305.50

PLACE PMR

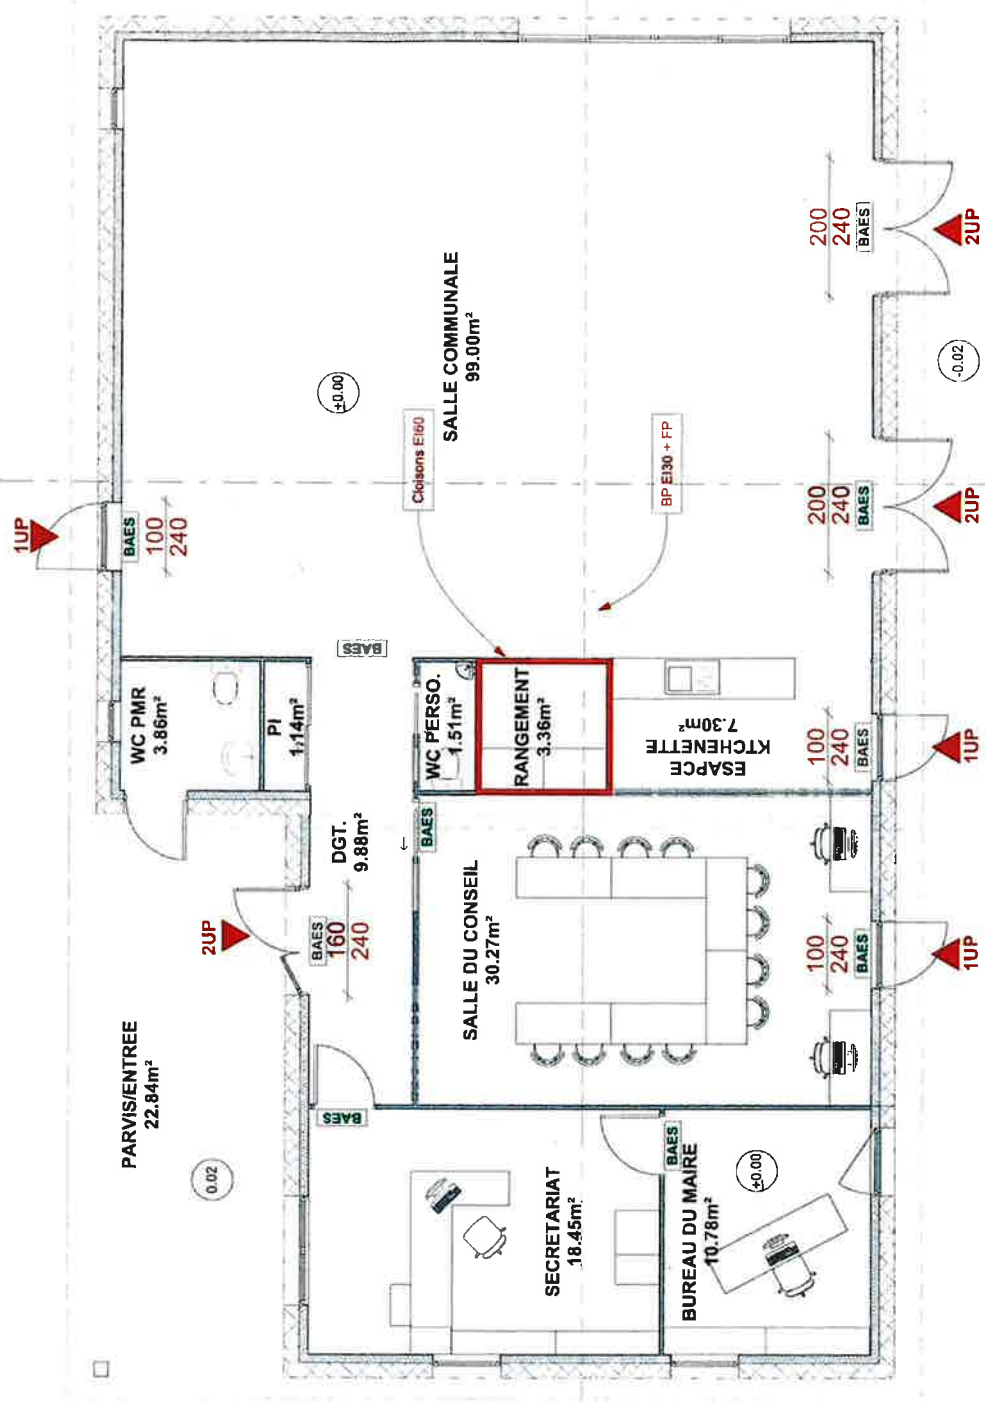

NB : Les présents plans sont exclusivement destinés à l'élaboration du projet, phase **AUTORISATION D'URBANISME**. Ils ne peuvent en aucun cas servir de plans d'exécution pour la réalisation de l'ouvrage.
ngf sol fini projet : 305.85

MAITRE D'OUVRAGE :		ARCHITECTE :	
Commune de Saint Christophe		SARL C'2A Architecture C.VASSAL	
Saint Christophe		La Casarté - 81170 Saint-Martin-Laguépie	
81190 Saint Christophe		6 Place André Malraux - 82250 Laguépie	
		07 89 53 53 52 / 09 72 83 18 17	
		c2a.architecture@gmail.com	
Permis de Construire : Création d'une Salle Communale (Pole Culturel) et Transfert d'une Mairie		Date : Décembre 2024	
105-2022.12 St Christophe		PC 39/40 : 5	
		Plan RDC Sécurité	
		Ech : 1/75ème	

