



Façade Nord

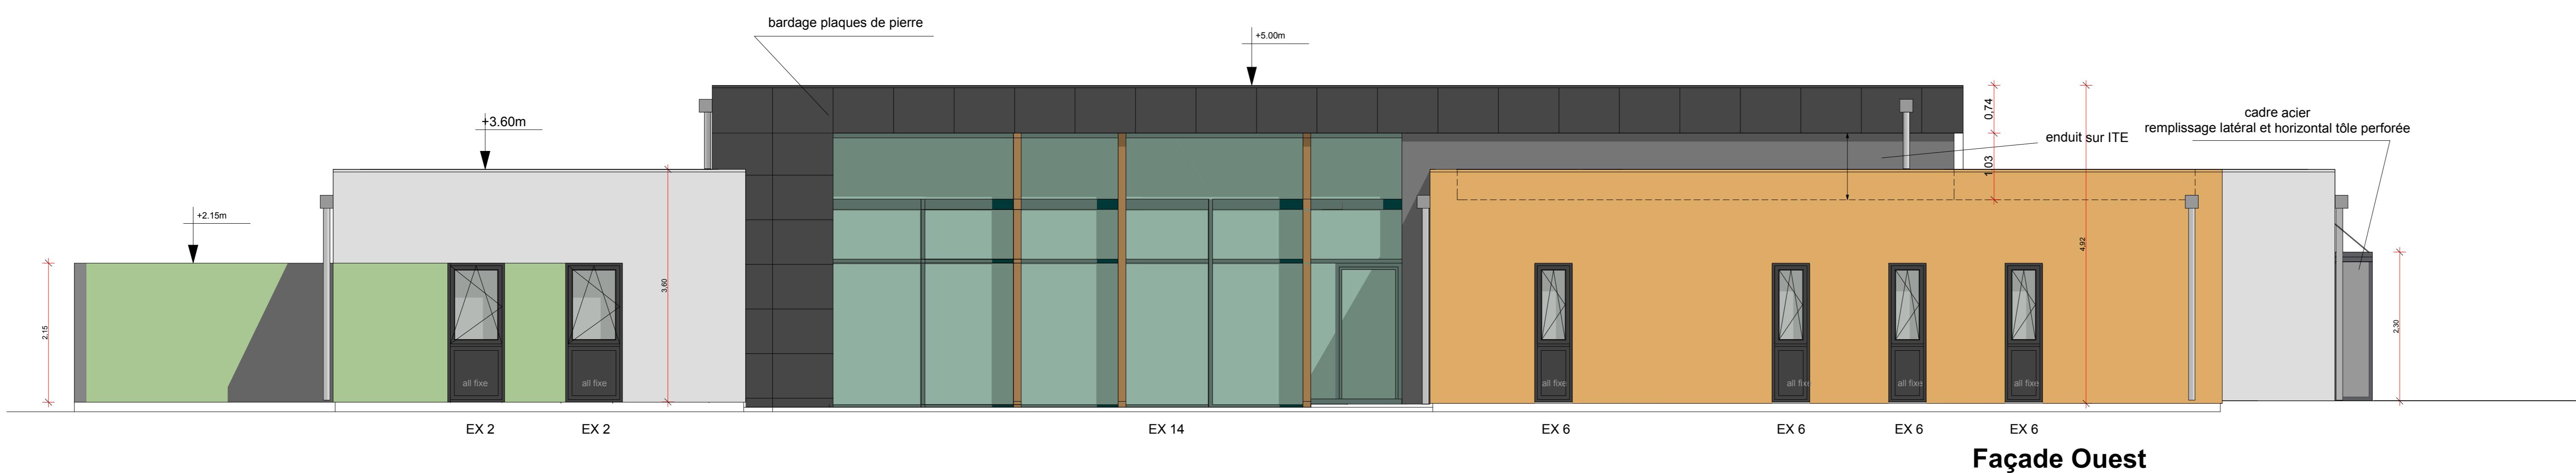

Façade Ouest

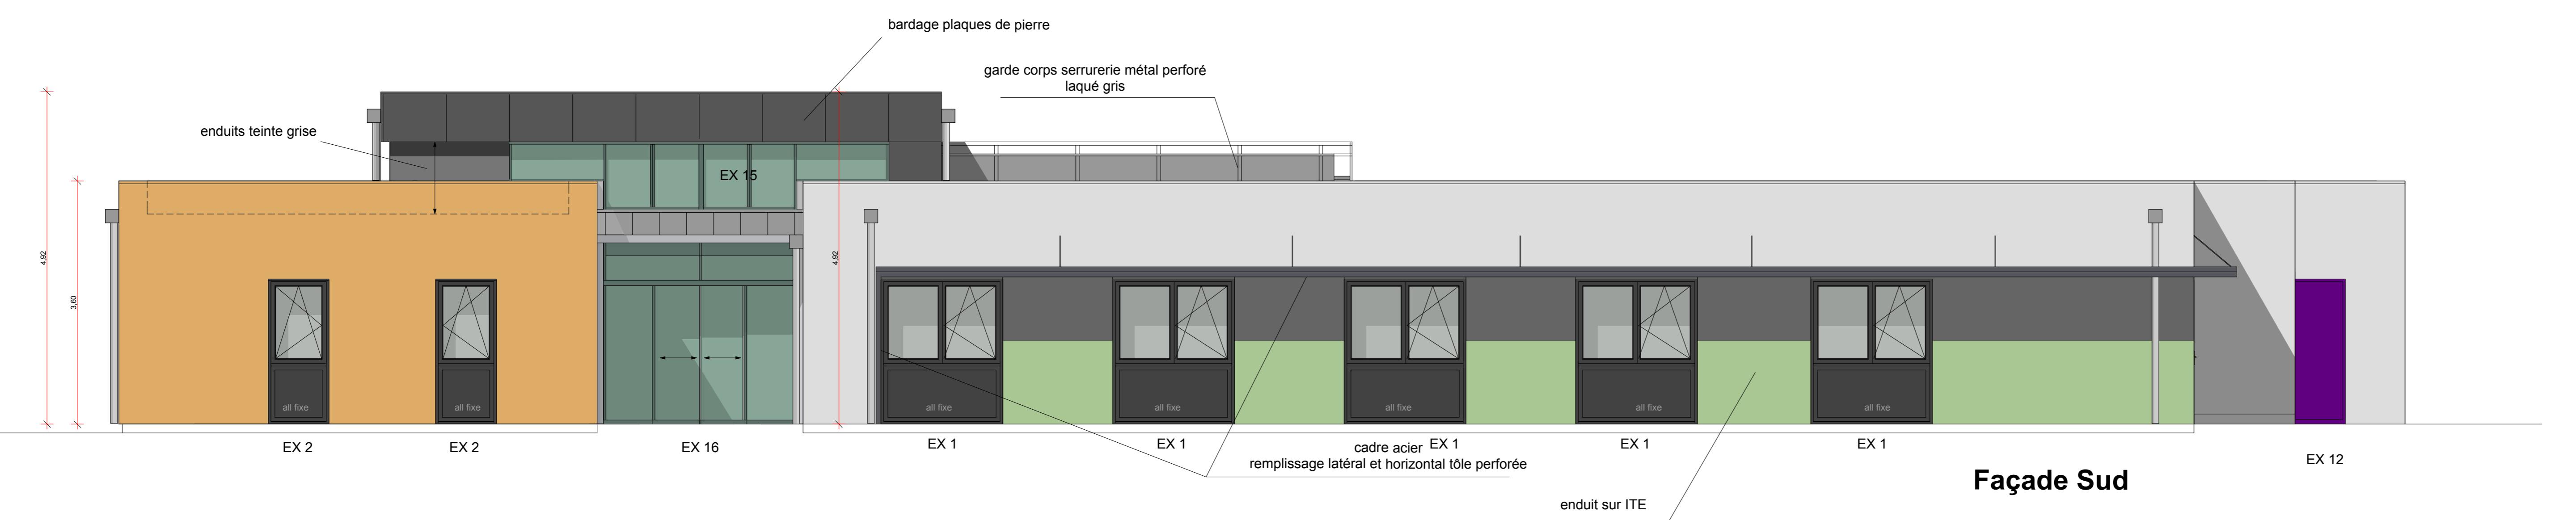

Façade Sud



Façade Est

<p><b>Maître d'Ouvrage :</b> <b>OPH du Cher</b> 14, rue Jean-Jacques Rousseau - BP 277 18008 BOURGES CEDEX tél. : 02 48 23 10 00 - fax : 02 48 23 10 30</p> <p><b>C.V.C. / RT 2005 :</b> <b>AUPIC Franck</b> 14, rue Messimy Jacques 18000 BOURGES tél. : 02 48 55 25 90 e-mail : aupic.franck@gmail.com</p> <p><b>Électricité :</b> <b>B.E.T. MACOUN</b> 27 bis, avenue des Dumones 18350 MECENAY-CHAILLY tél. : 02 48 50 13 56 - fax : 02 48 20 44 67 e-mail : pmacoun@be-macoun.fr</p> <p><b>Contrôle technique :</b> <b>VERITAS</b> 2, rue Louis Blériot 18350 MECENAY-CHAILLY tél. : 02 48 23 05 89 e-mail : bruno.martynak@fr.bureauveritas.com</p>						
<p><b>Observations / Modifications :</b></p> <table border="1"> <thead> <tr> <th>Indice</th> <th>Date</th> <th>Objet</th> </tr> </thead> <tbody> <tr> <td>a</td> <td>14 sept 2015</td> <td>DCE</td> </tr> </tbody> </table>	Indice	Date	Objet	a	14 sept 2015	DCE
Indice	Date	Objet				
a	14 sept 2015	DCE				
<p><b>Désignation du projet :</b> <b>Construction d'un centre de santé municipal</b> <b>18100 VIERZON</b></p>						
<p><b>N° de pièce :</b> <b>04</b></p>						
<p><b>Façades</b></p>						
<p><b>N° d'affaire :</b> 13018</p>						
<p><b>Phase :</b> <b>PRO</b></p>						
<p><b>Désignation du document :</b></p>						
<p><b>N° de pièce :</b> <b>04</b></p>						
<p><b>Éch. :</b> 1/50e</p>						