

CE DOCUMENT A ÉTÉ ÉTABLI
EN RÉFÉRENCE À LA SOURCE :

Archives départementales de la Côte-d'Or


Plans des administrations communales (Série O) - 1842 - PM 1588/41-20 - Vue 1/1

On notera ci-dessous à droite la signature, en date du 9 mai 1842, de l'auteur de cette vue en coupe d'un "PROJET DE SALLE DES FÊTES" : l'architecte-voyer de la Ville d'Auxonne Jean-Baptiste PHAL-BLANDO. Les boiseries figurées dans cette salle côté Grande-rue, au-dessus du passage à colonnes, seront modifiées ultérieurement à l'usage de rayonnages en vue de la transformation de cette SALLE DES FÊTES en une BIBLIOTHÈQUE MUNICIPALE qui ouvrira ses portes en 1849.

La date 1843 figurant au-dessus de la porte arrière atteste de la construction du projet à cette date



Claude
SPERANZA

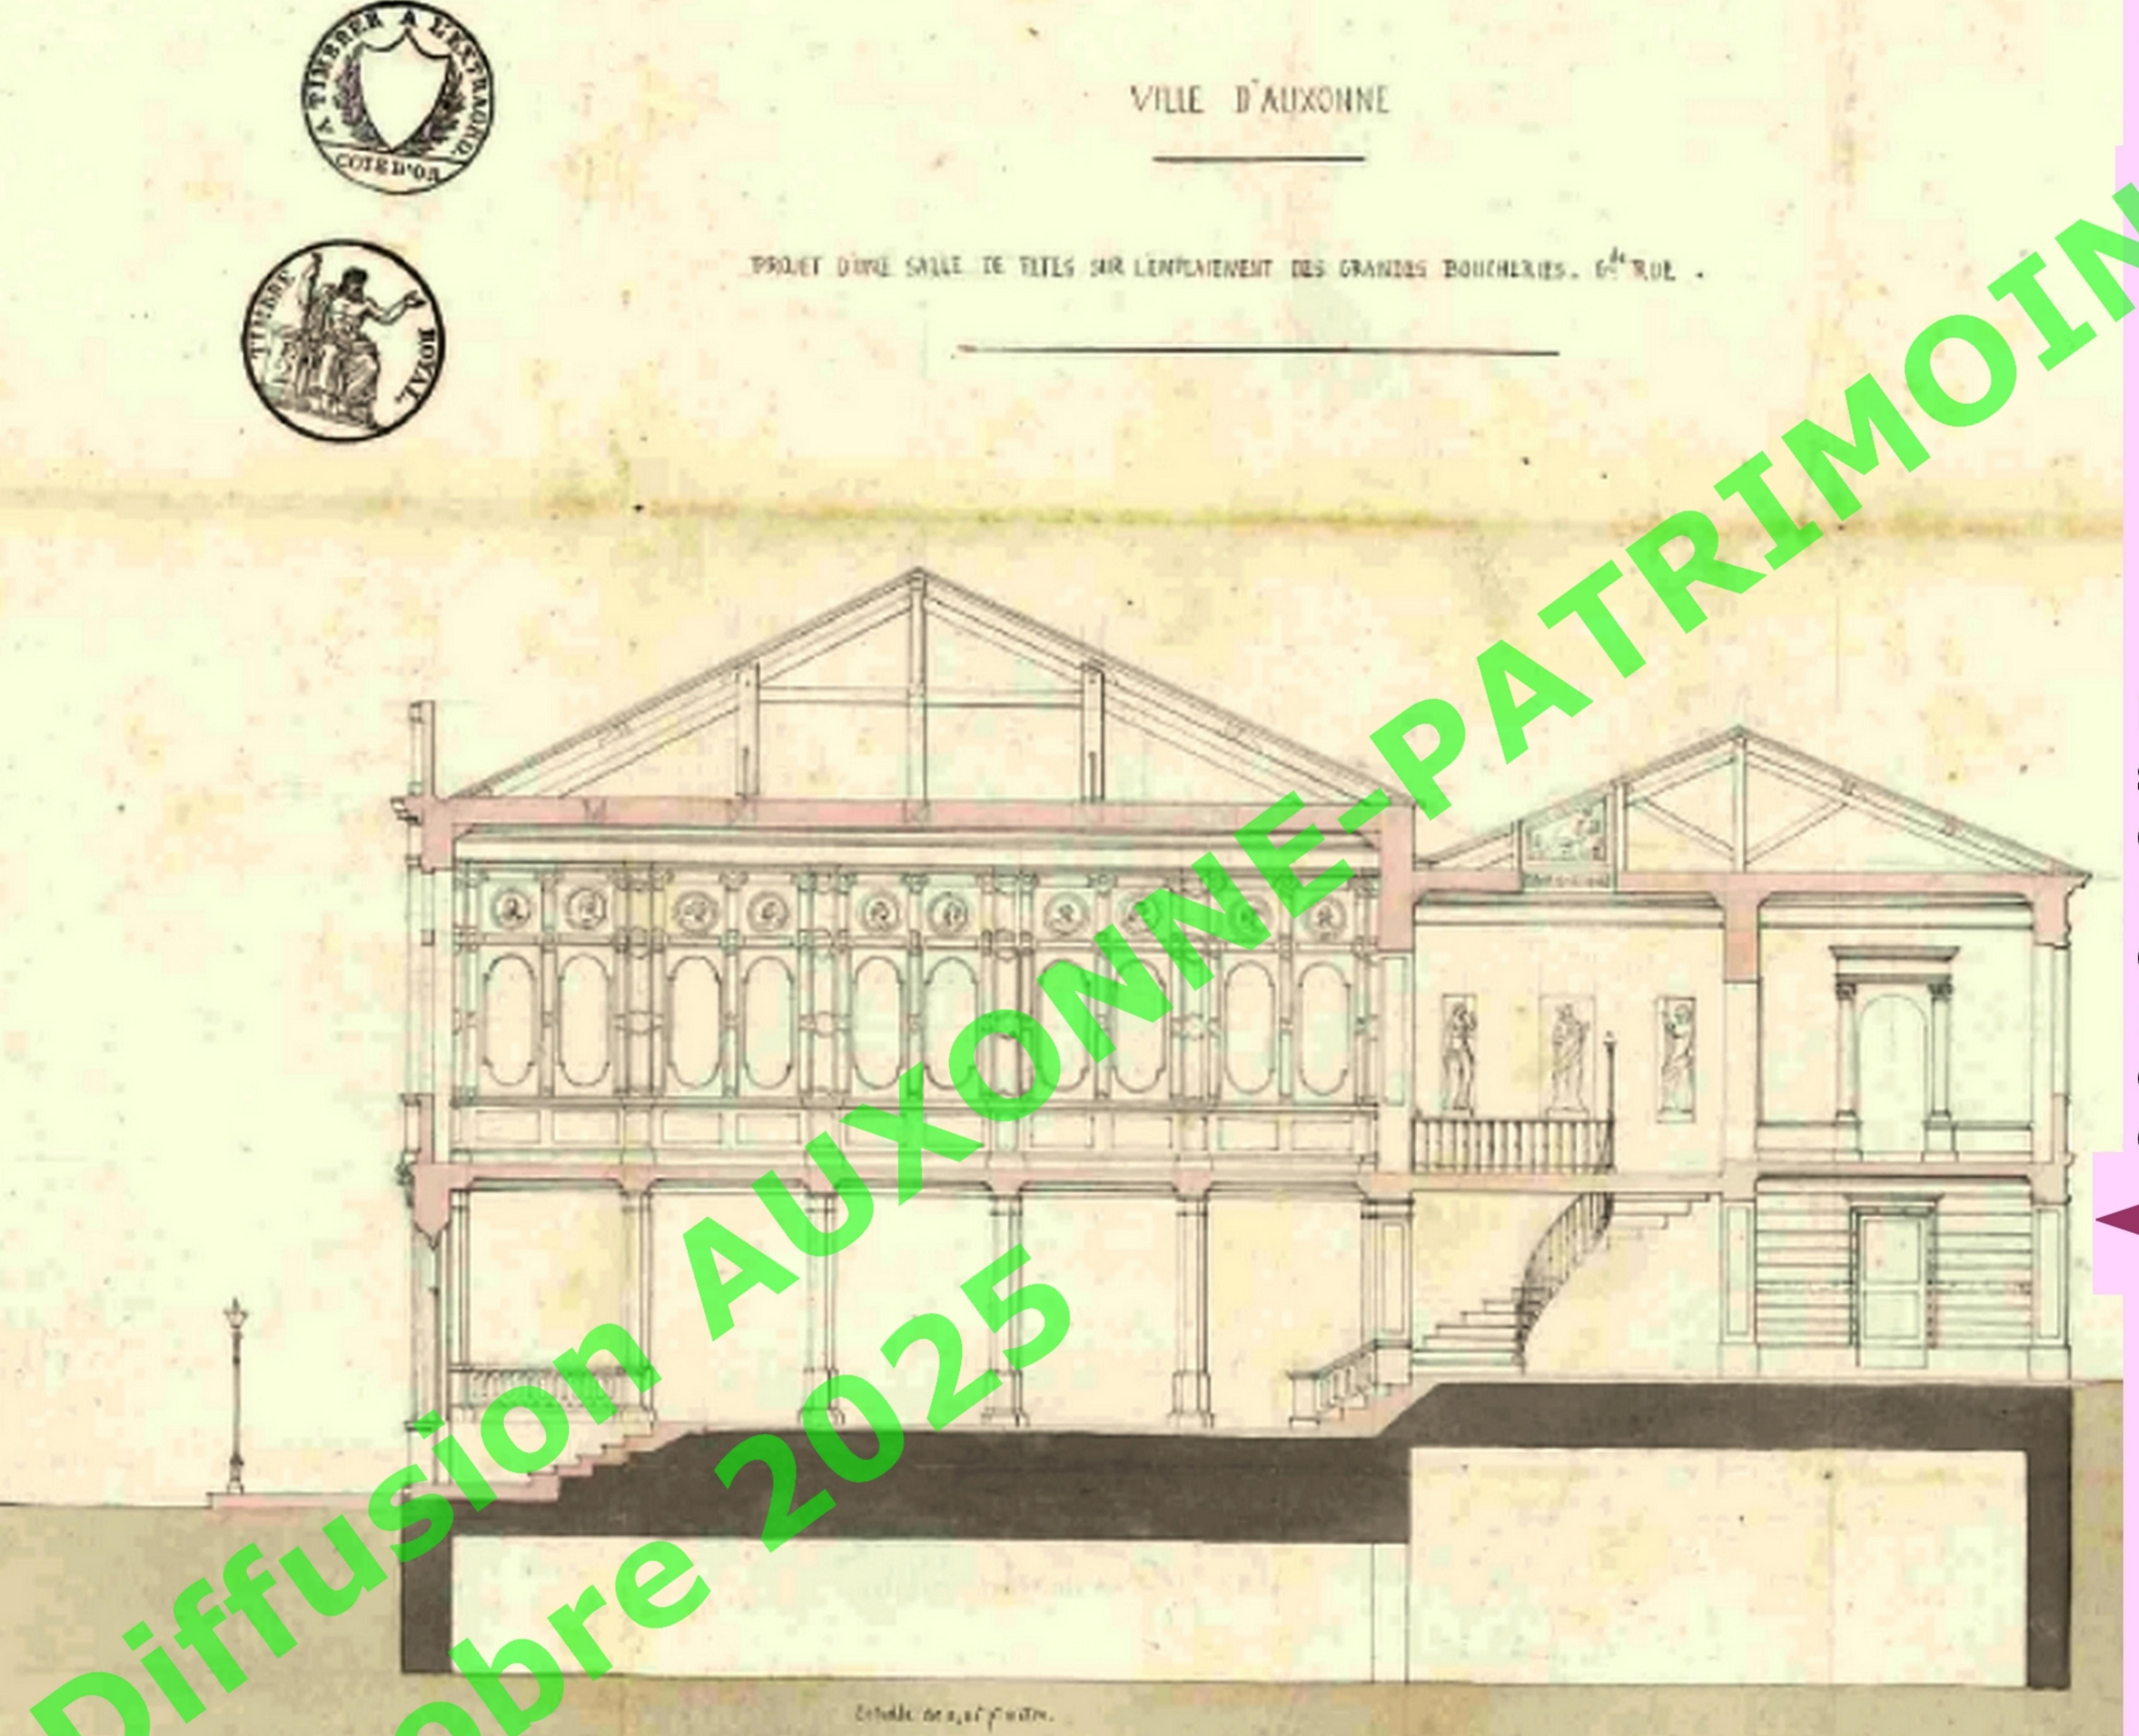

Envoi à Dijon le 1er juillet 1842, fol 46. N° C 1842
Plan au 1/100e. Plan continué.
A. Martin

Su à approuvé. par l'Architecte voyer de la ville d'Auxonne
Dijon le 1^{er} juillet 1842, le 9 Mai 1842
Le Plan de grande partie de la 6e Rue.
W. Dampy J. Phal-Blando