

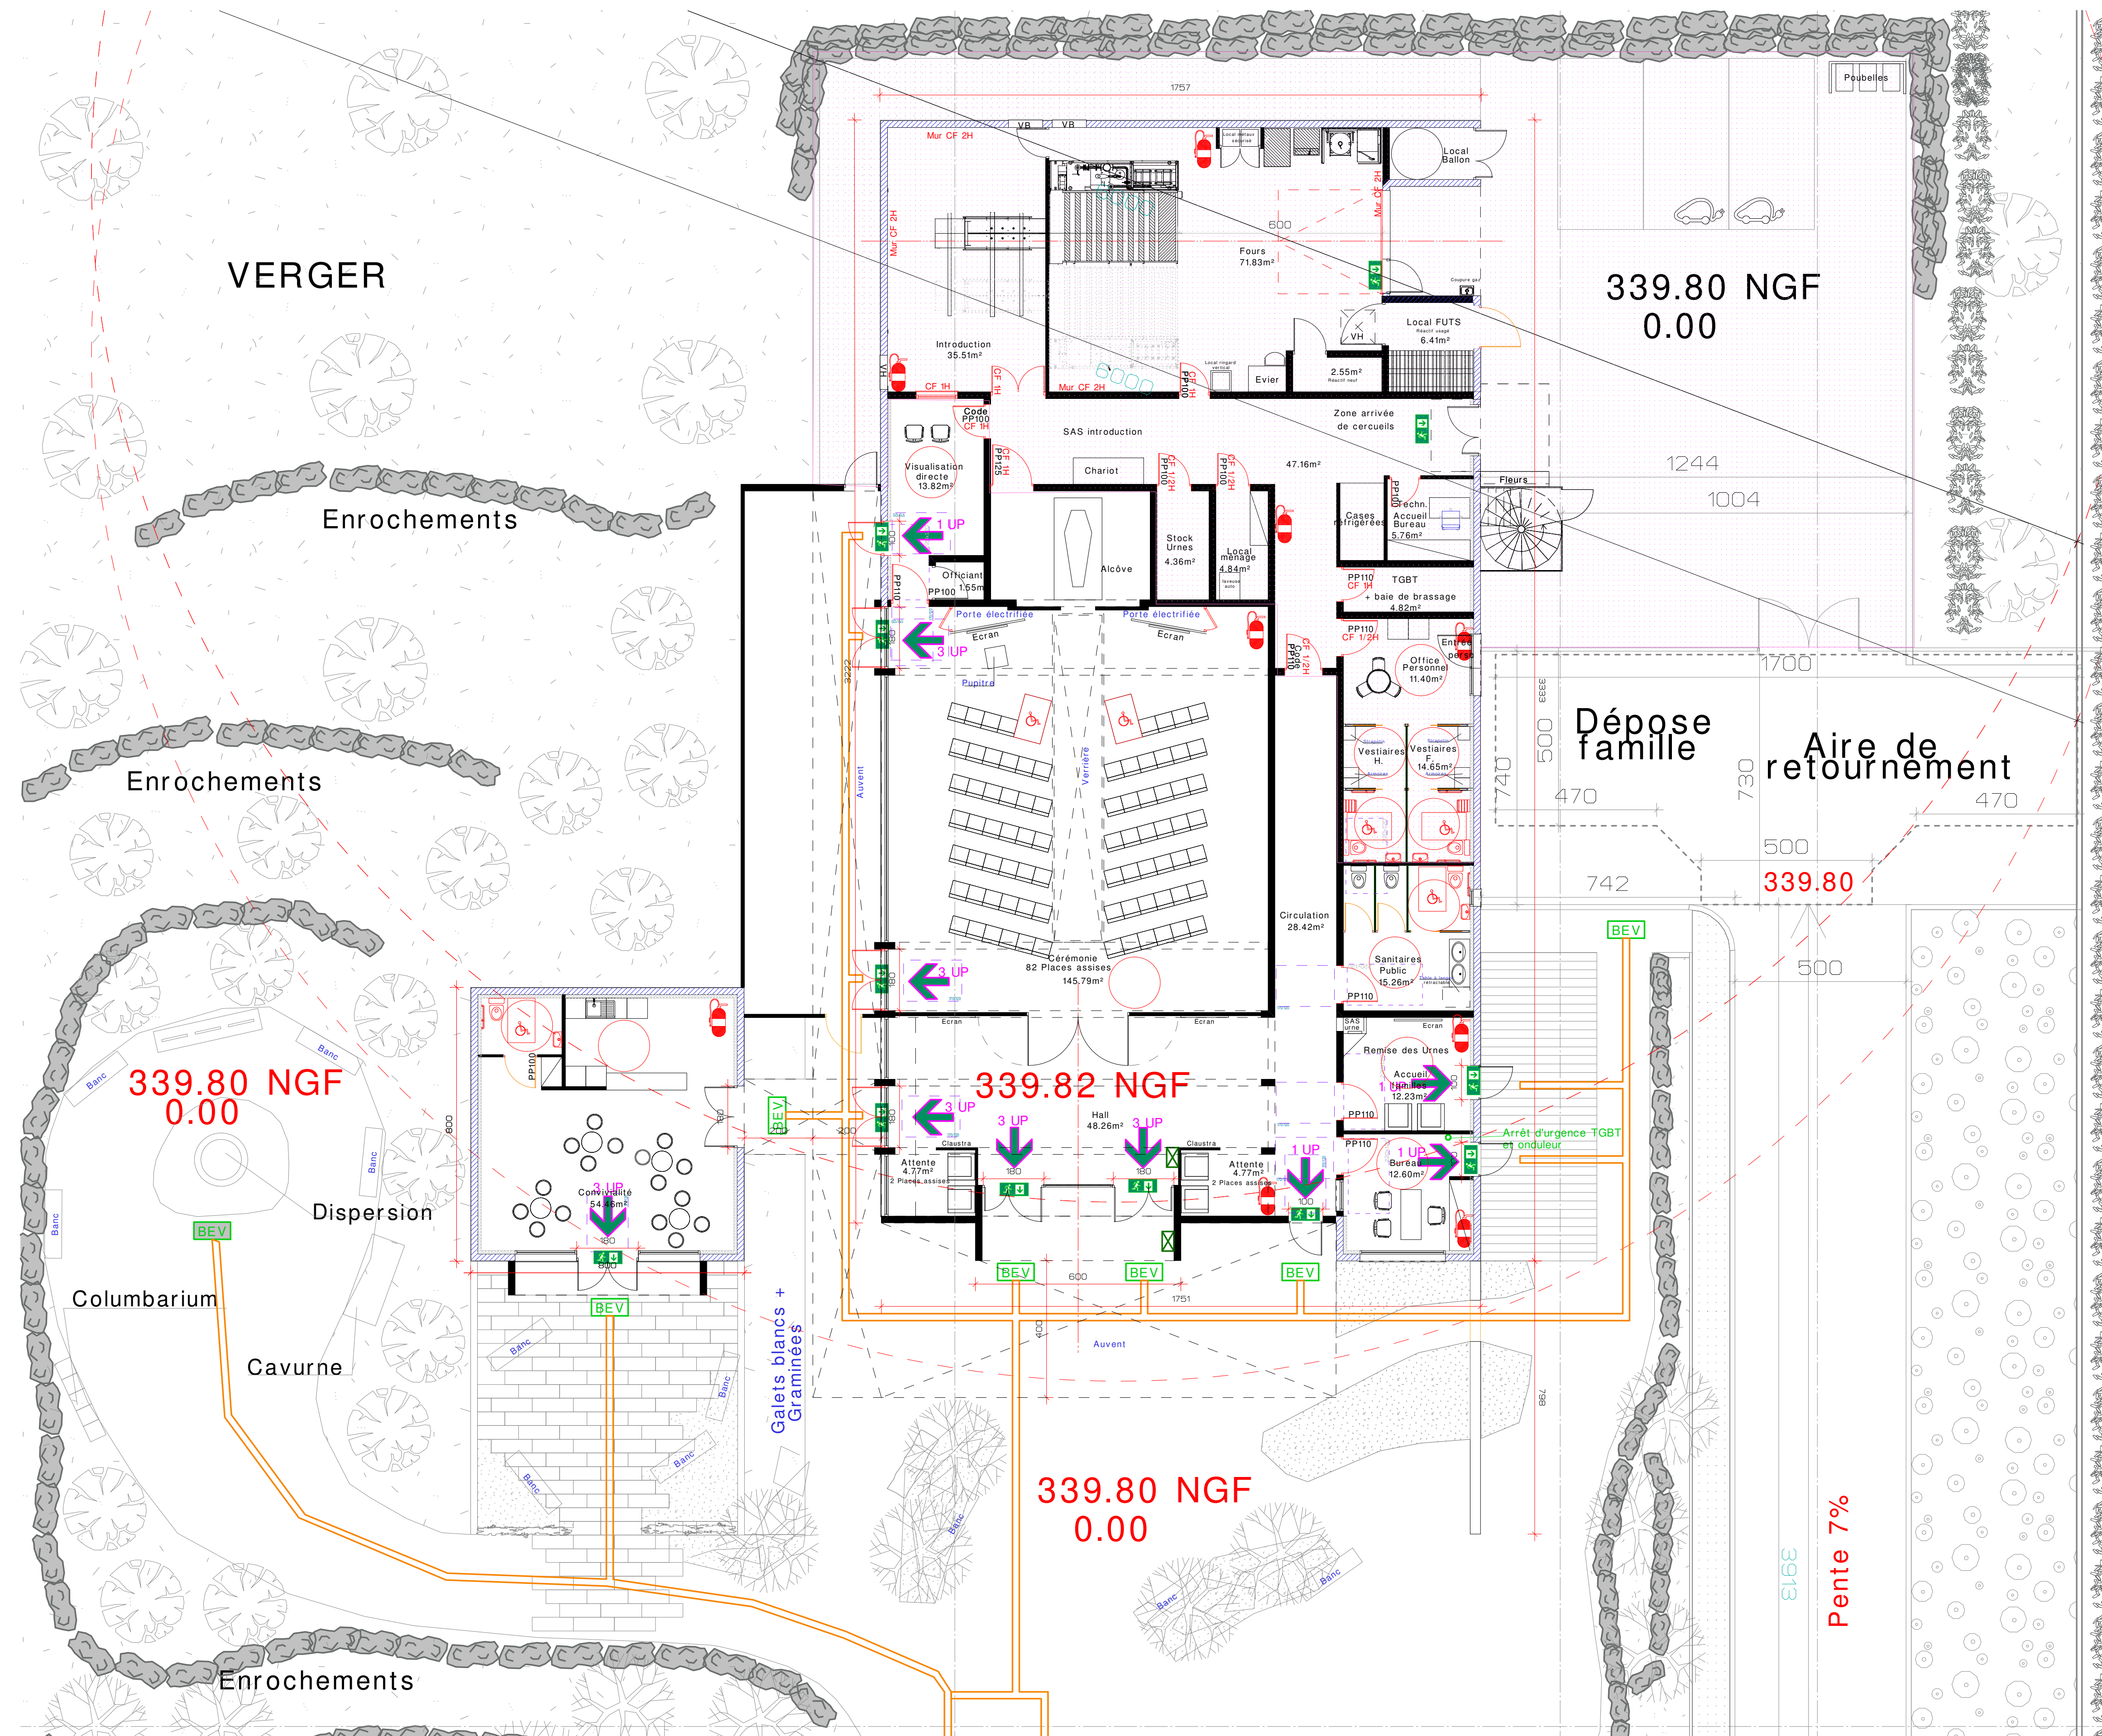


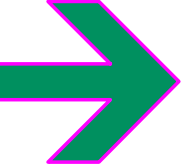

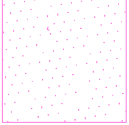


 UP

 Bloc secours

 Zone non accessible au public


 Extincteur

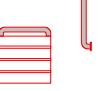 Strapotin + barre PMR douche

 Barre PMR

 Espace libre de retournement PMR dia 150

 Bandes pododactyles piéton PMR

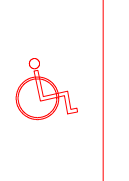 Places de stationnement PMR 3.30m x 5.00m

 Zebras au sol chemin 1.20m

 Bandes d'éveil à la vigilance

 Nez de marche contrasté et antidérapant

 Bornes lumineuses cheminement PMR

 Zone non accessible au public

LA FACTORY 121
S.A.S d'Architecture
20 Résidence des Chênes
78590 NOISY-LE-ROI
Ordre des Architectes n° S 14558
RCS Versailles 532 175 122

Crématorium de VESOUL
ZAC d'Echenoz - 70 000 ECHENOZ LA MELINE

Maître d'Ouvrage par délégation Société d'exploitation du Crématorium de VESOUL 14, Rue Jules Verne 63 110 BEAUMONT Tel: 04 73 28 51 01	Architecte La Factory 121 20, Résidence des Chênes 78 590 NOISY-LE-ROI Tel: 06 333 05 595 Mail: factory121@orange.fr		Date: 22/11/24	DPC 40	CREATION D'UN CREMATORIUM Demande de Permis de Construire PC 40:Dossier Spécifique Sécurité Plan RDC	
			Ech: 1/100°			
			Révision:			