


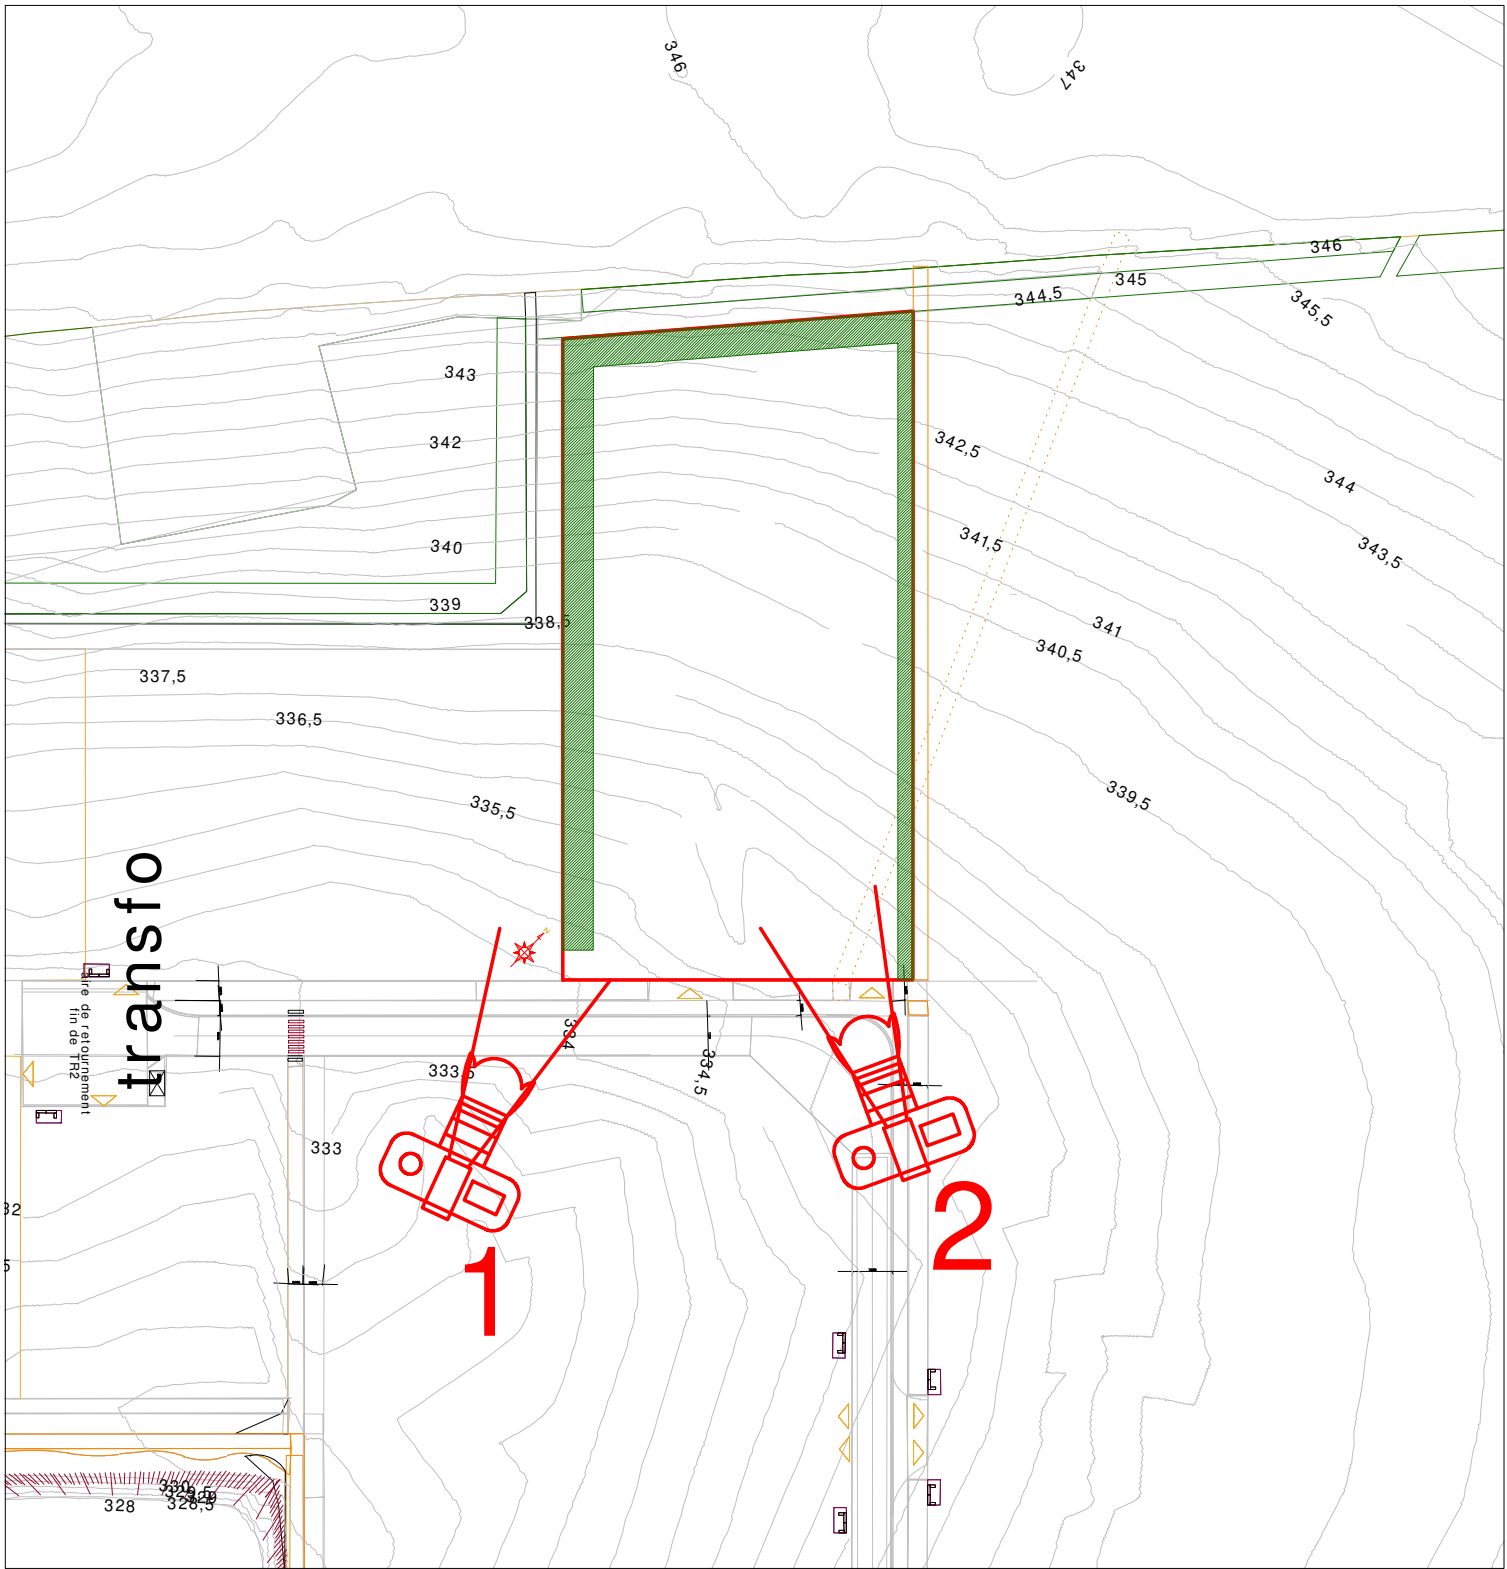

Repérage des images



1




2

Crématorium de VESOUL ZAC d'Echenoz - 70 000 ECHENOZ LA MELINE							Ordre des Architectes n° S 14558 RCS Versailles 552 175 122	
Maître d'Ouvrage par délégation Société d'exploitation du Crématorium de VESOUL 14, Rue Jules Verne 63 110 BEAUMONT Tel: 04 73 28 51 01	Architecte La Factory 121 20, Résidence des Chênes 78 590 NOISY-LE-ROI Tel: 06 333 05 595 Mail: factory121@orange.fr		Date: 22/11/24	DPC	CREATION D'UN CREMATORIUM			
			Ech: 1/100°		06	Demande de Permis de Construire PC 06: Insertion paysagère Projet		
			Révision:					



01

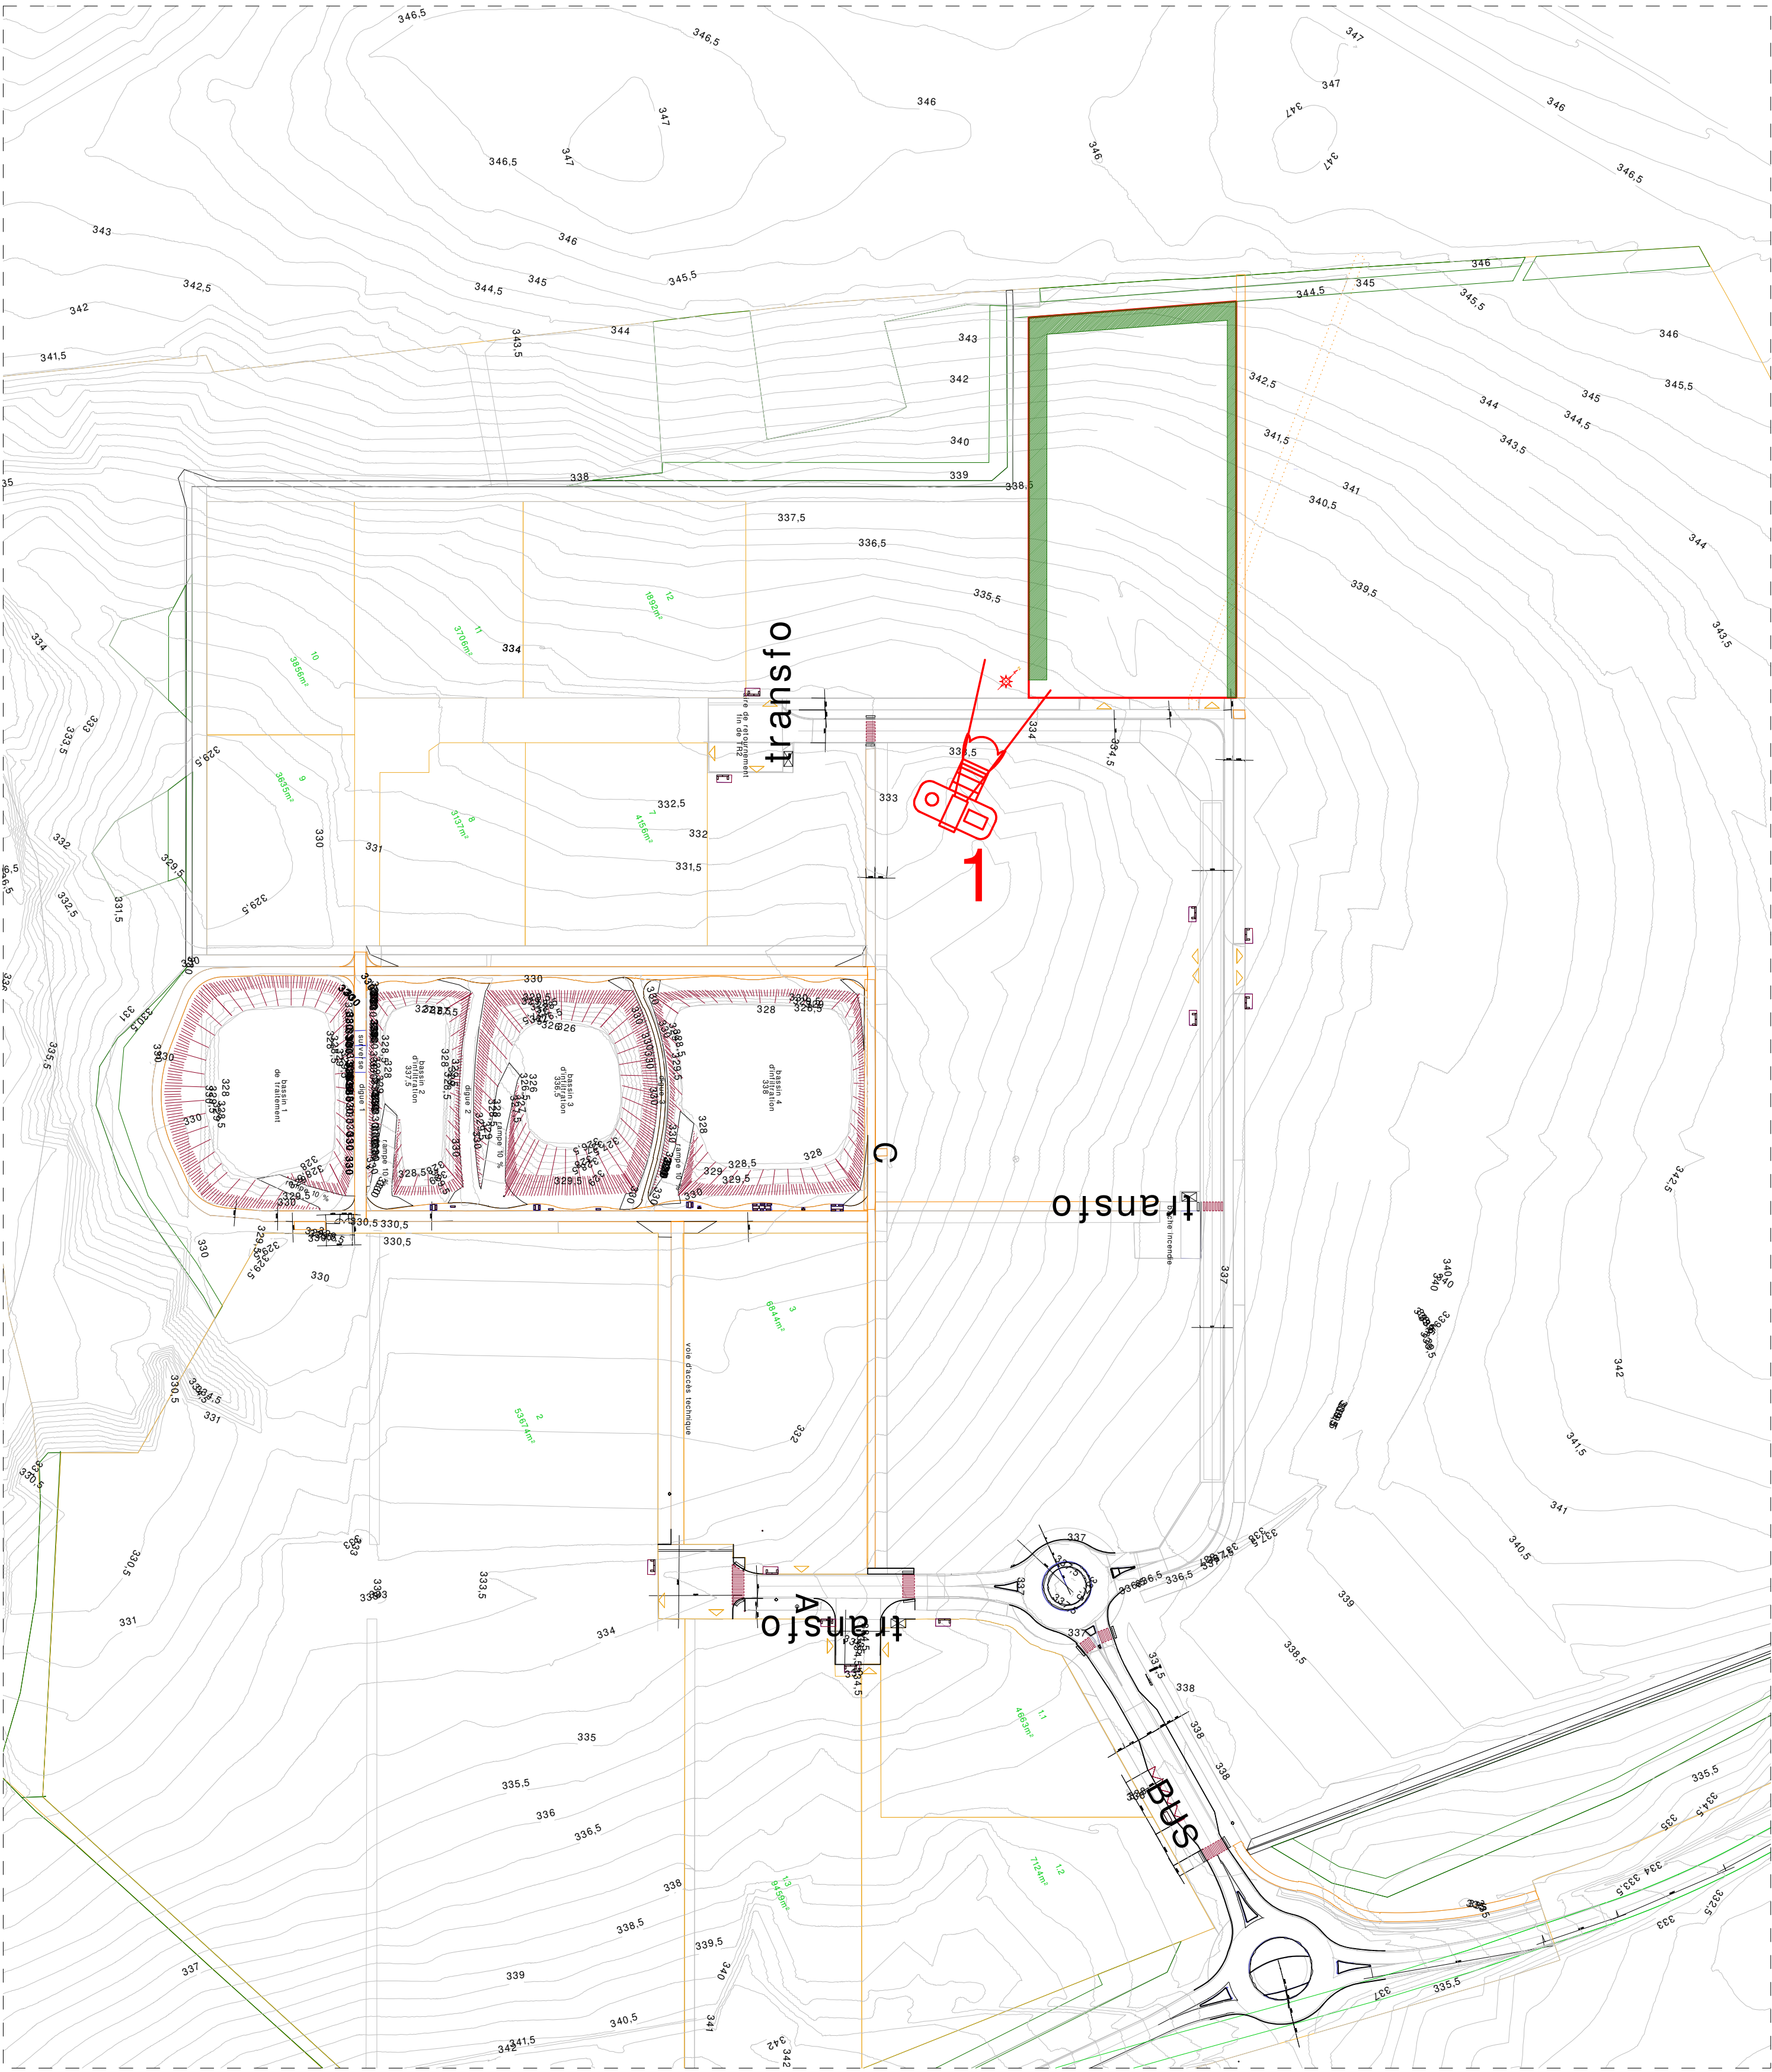

Crématorium de VESOUL ZAC d'Echenoz - 70 000 ECHENOZ LA MELINE						LA FACTORY 121 20, Rue Jules Verne 78000 NOISY-LE-ROI 06 333 05 595 352 175 122	
Maître d'Ouvrage par délégation		Architecte		Date:		DPC	
Société d'exploitation du		La Factory 121		22/11/24			
Crématorium de VESOUL		20, Résidence des Chênes					
14, Rue Jules Verne		78 590 NOISY-LE-ROI		Ech:		07	
63 110 BEAUMONT				1/100°			
Tel: 04 73 28 51 01				Révision:			
SOCIÉTÉ NOUVELLE DE CRÉMATIUM		LA FACTORY 121				Demande de Permis de Construire	
						PC 07: photo proche	
						Projet	
						Ville de VESOUL	



1



2



3



4




5



6



7

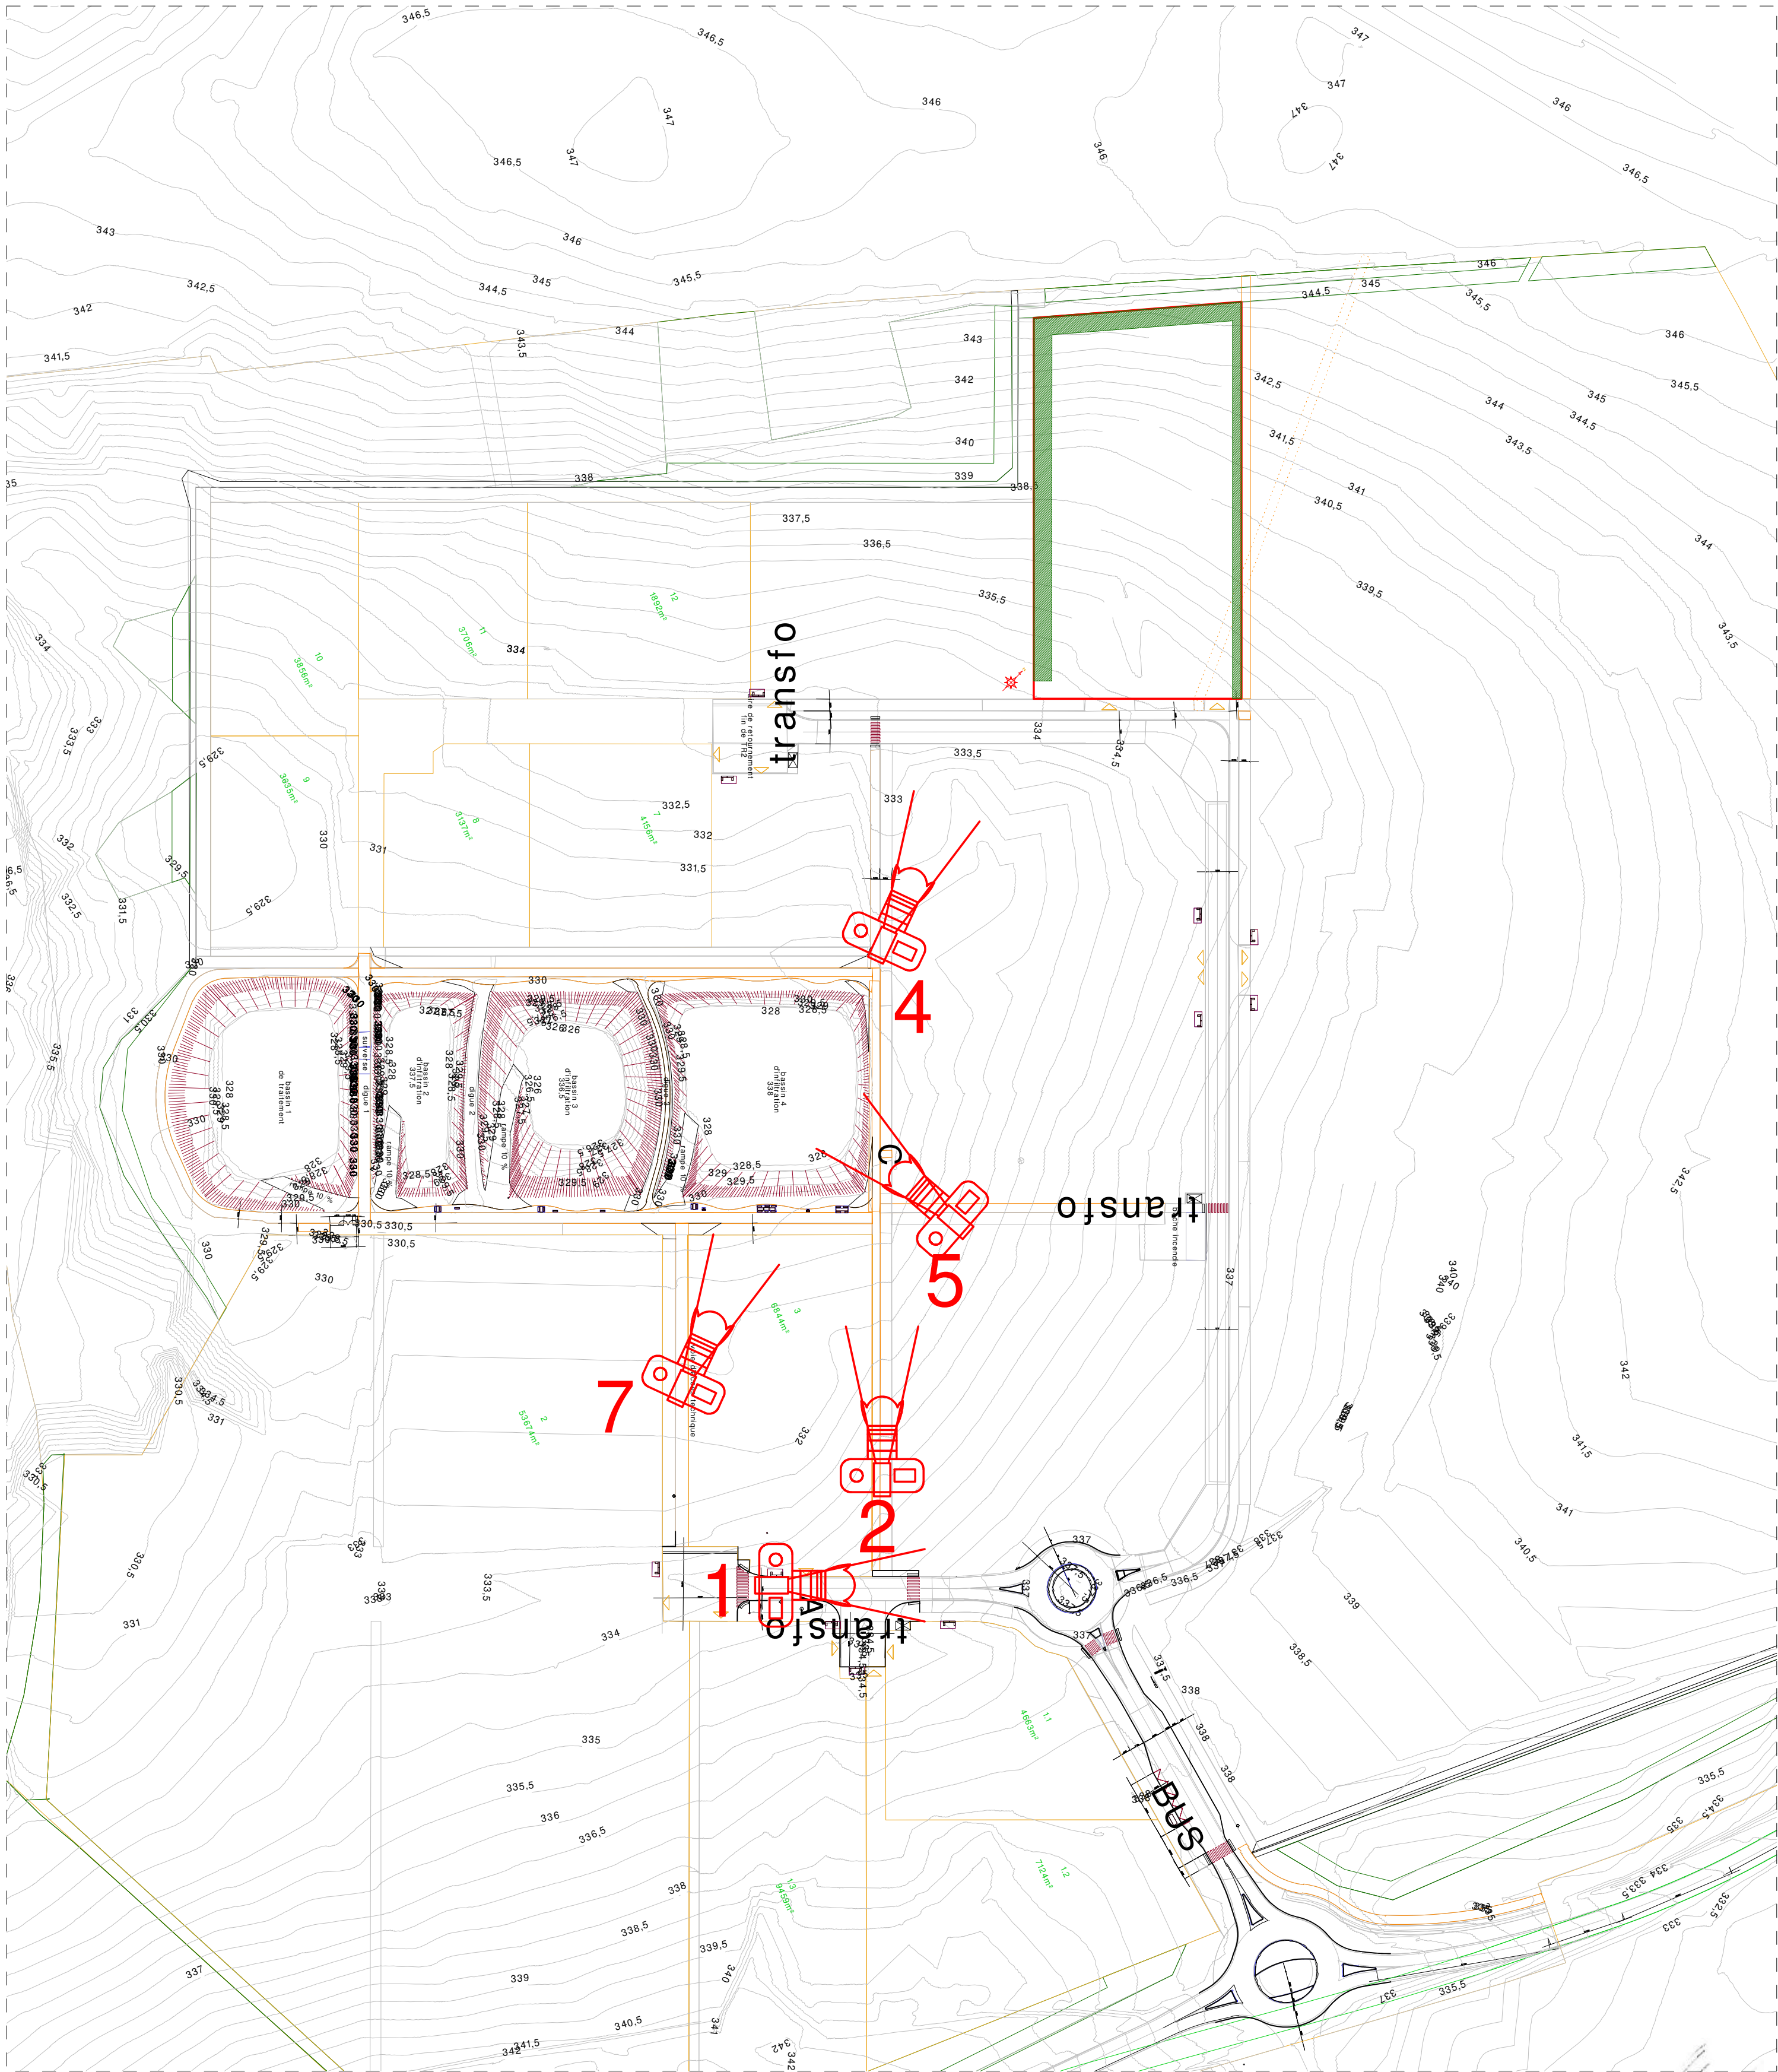

Repérage Photos

LA FACTORY 121
S.A.S d'Architecture
20 Résidence des Chênes
78590 NOISY-LE-ROI
Ordre des Architectes n° S 14558
RCS Versailles 532 175 122

Crématorium de VESOUL
ZAC d'Echenoz - 70 000 ECHENOZ LA MELINE

Maître d'Ouvrage par délégation Société d'exploitation du Crématorium de VESOUL 14, Rue Jules Verne 63 110 BEAUMONT Tel: 04 73 28 51 01	Architecte La Factory 121 20, Résidence des Chênes 78 590 NOISY-LE-ROI Tel: 06 333 05 595 Mail: factory121@orange.fr	Date: 22/11/24 Ech: Révision:	DPC 08	CREATION D'UN CREMATORIUM	
				Demande de Permis de Construire PC 08: photo Lointain Projet	