


13

Plans détaillés et Graphiques du Projet

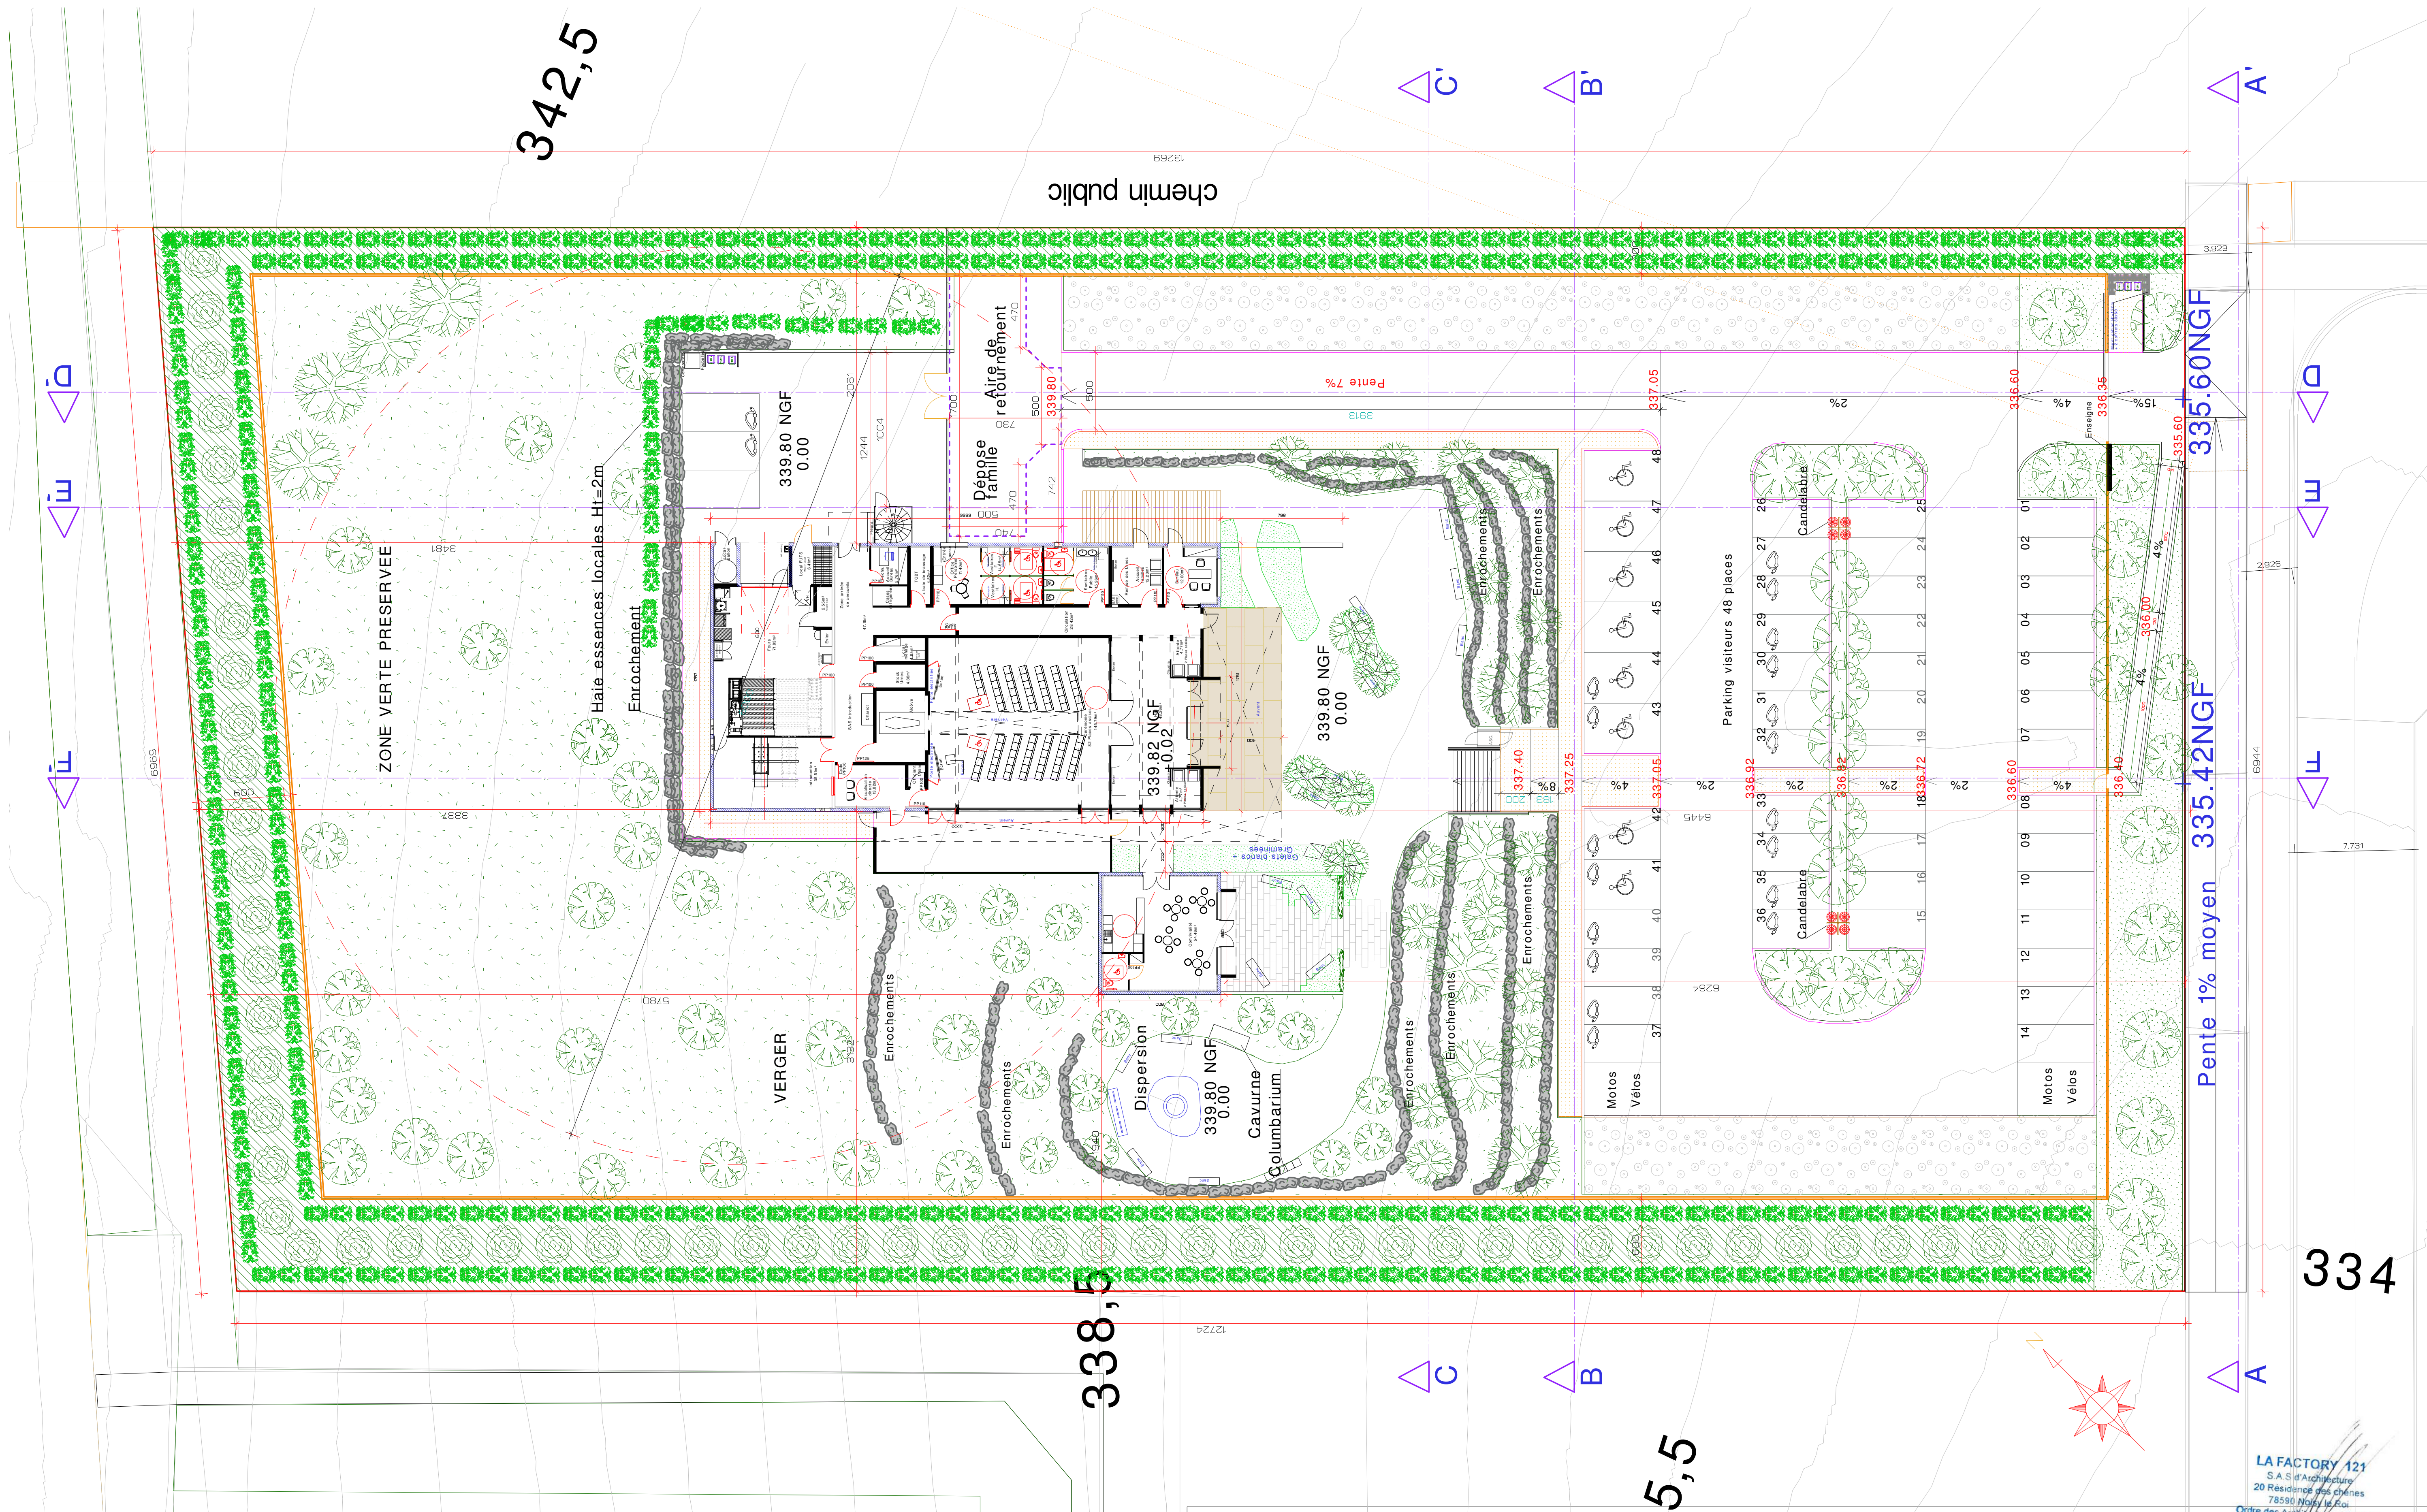

- | | | | |
|-----------------------------|---|-------------------|--|
| Peinture réfléchissante | Terrasse bois | Zones stabilisées | Parvis béton balayé |
| Toiture végétalisée ép=20cm | Chemin piétons béton balayé | Enrochements | Voirie + places de parking en enrobé |
| Pierre calcaire | Haies périphériques d'essences locales Ht=2 m | Candélabres | Muret Gabion Ht=1.30m + 2 coffrets 30x60 |

Maître d'Ouvrage par délégation
Société d'exploitation du
Crématorium de VESOUL
14, Rue Jules Verne
63 110 BEAUMONT
Tel: 04 73 28 51 01



Architecte
La Factory 121
20, Résidence des Chênes
78 590 NOISY-LE-ROI
Tel: 06 333 05 595
Mail: factory121@orange.fr



Date:
22/11/24
Ech:
1/200°
Révision:


DPC
02

CREATION D'UN CREMATORIUM

Demande de Permis de Construire
PC 02: Plan Masse RDC
Projet



LA FACTORY 121
S.A.S d'Architecture
20 Résidence des Chênes
78590 NOISY-LE-ROI
Ordre des Architectes n° S 14558
RCS Versailles 532 175 122

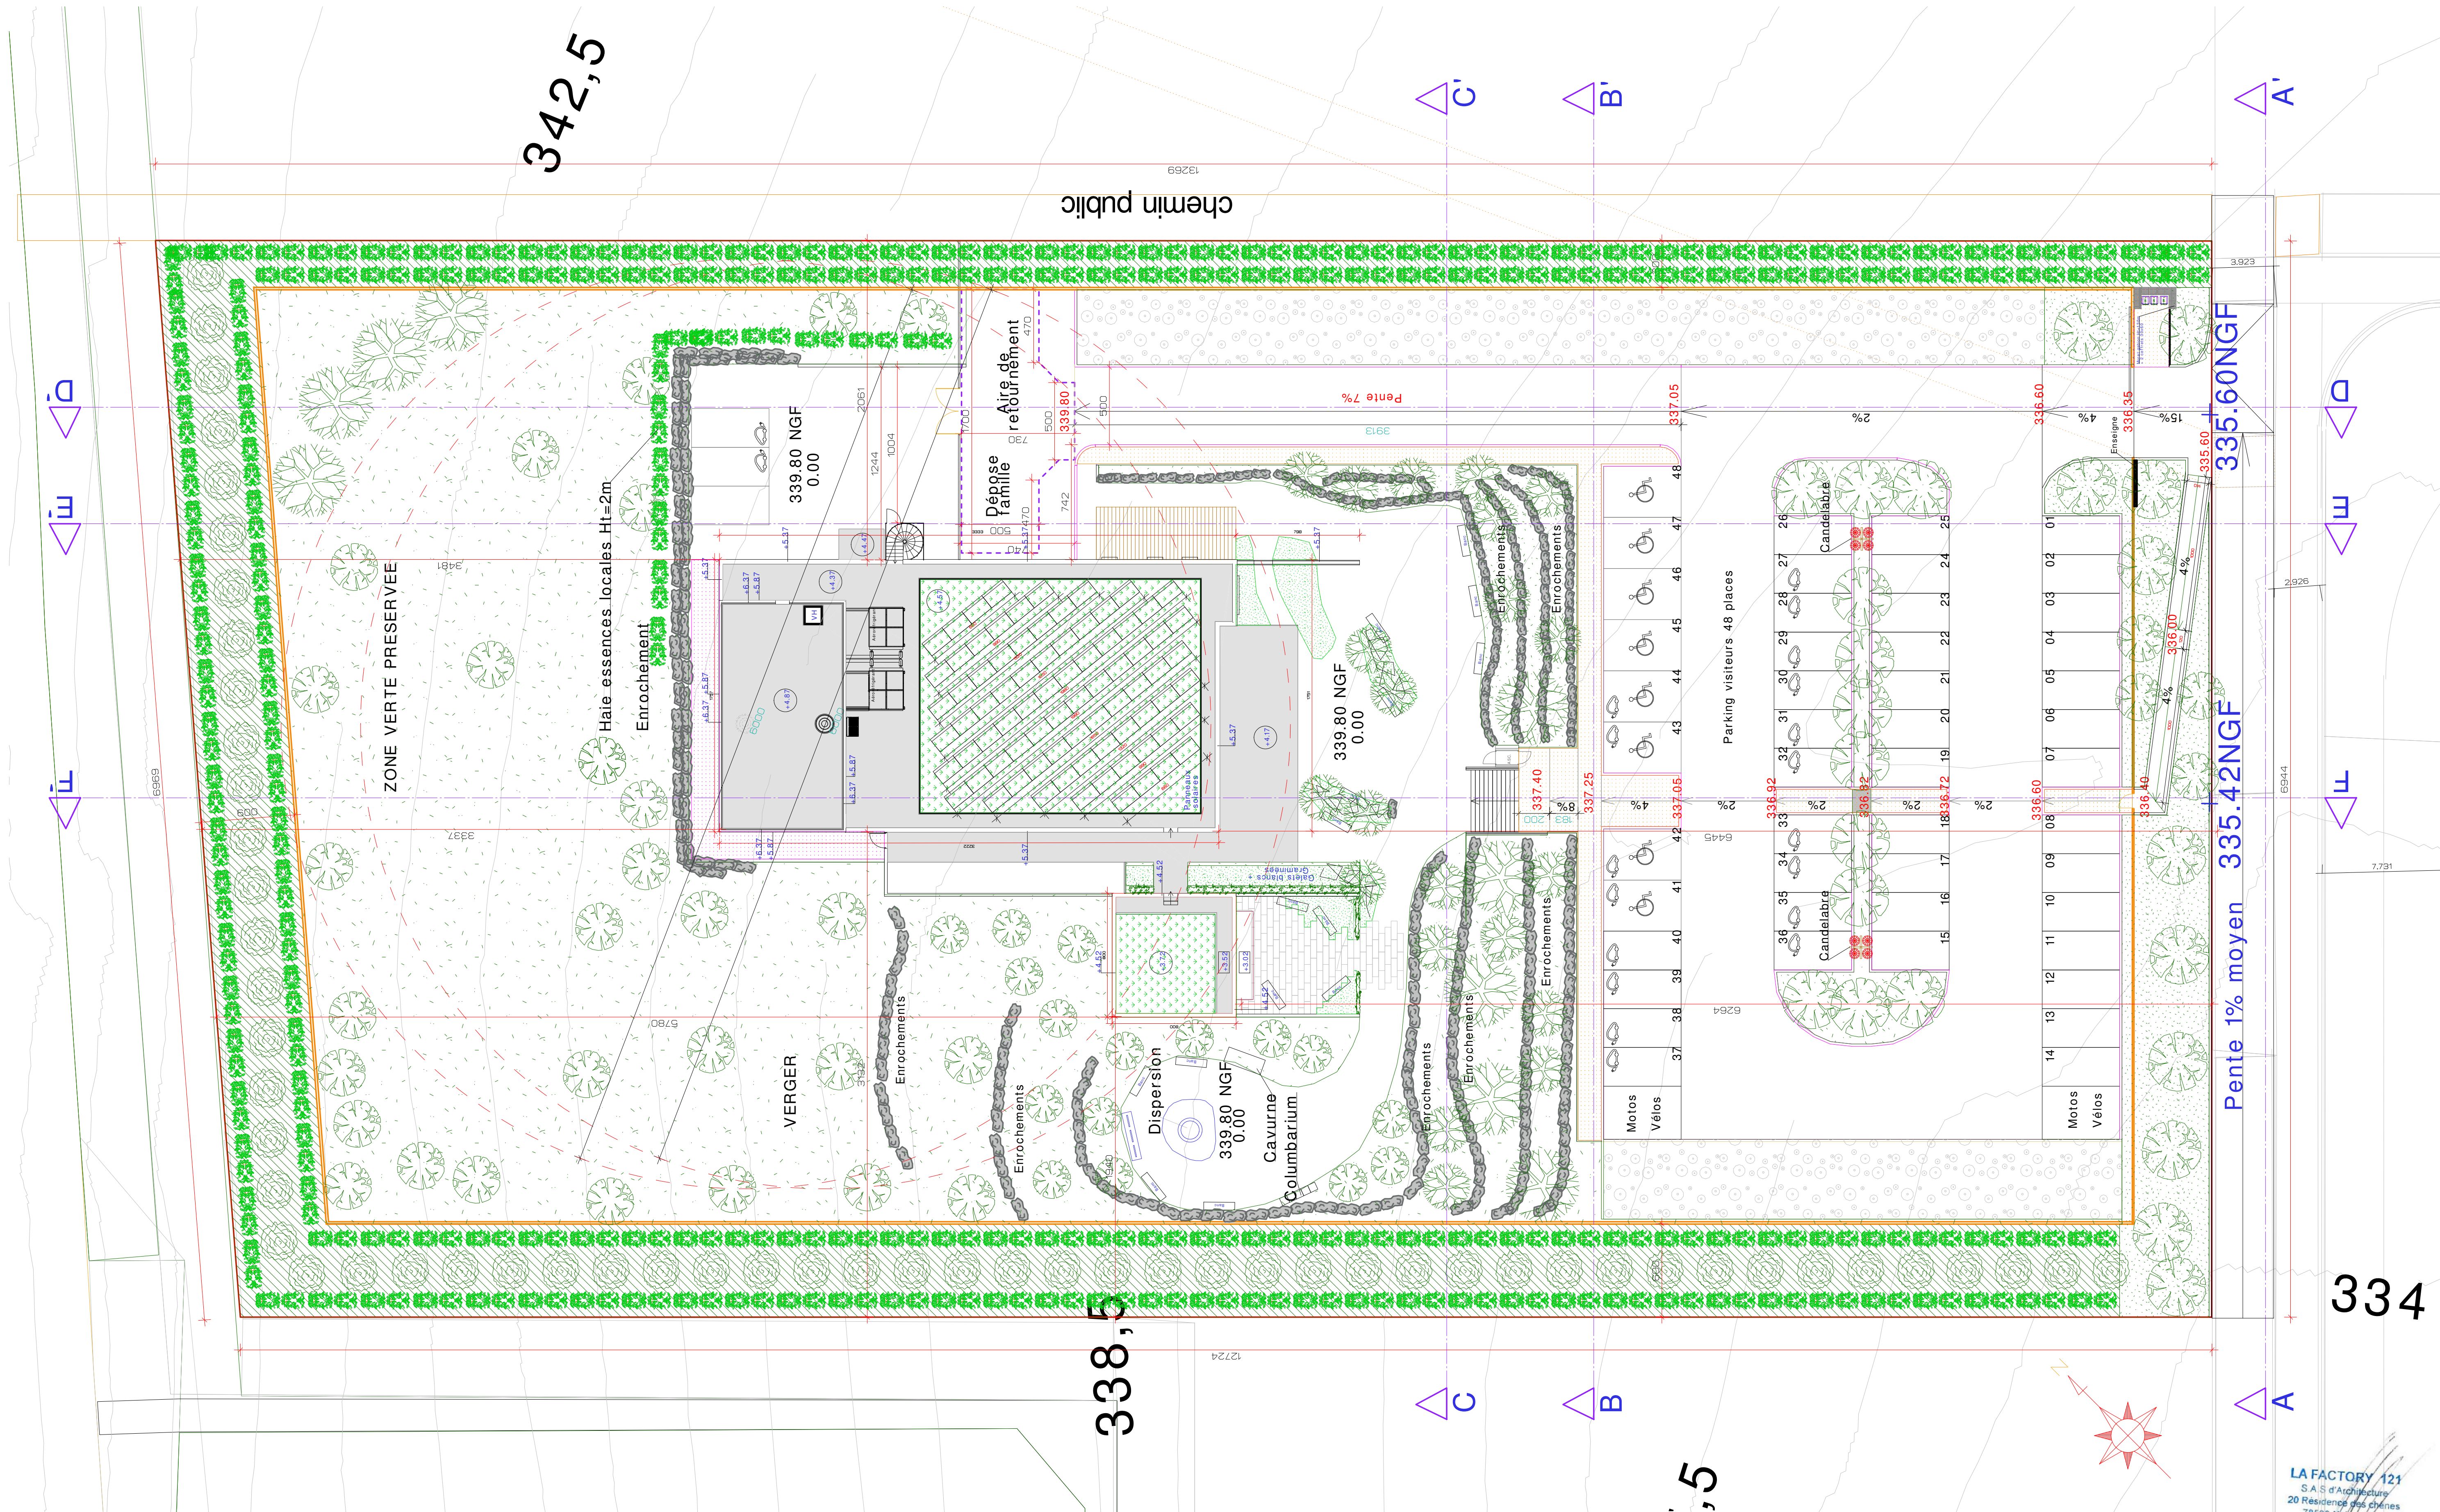

- | | | | | | | | |
|---|-----------------------------|---|---|---|-------------------|---|--|
|  | Peinture réfléchissante |  | Terrasse bois |  | Zones stabilisées |  | Parvis béton balayé |
|  | Toiture végétalisée ép=20cm |  | Chemin piétons béton balayé |  | Enrochements |  | Voirie + places de parking en enrobé |
|  | Pierre calcaire |  | Haies périphériques d'essences locales Ht=2 m |  | Candelabres |  | Muret Gabion Ht=1.30m + 2 coffrets 30x60 |

Crématorium de VESOUL
ZAC d'Echenoz - 70 000 ECHENOZ LA MELINE

Maître d'Ouvrage par délégation
Société d'exploitation du
Crématorium de VESOUL
14, Rue Jules Verne
63 110 BEAUMONT
Tel: 04 73 28 51 01



Architecte
La Factory 121
20, Résidence des Chênes
78 590 NOISY-LE-ROI
Tel: 06 333 05 595
Mail: factory121@orange.fr



Date:
22/11/24
Ech:
1/200°
Révision:

DPC
02

CREATION D'UN CREMATORIUM

Demande de Permis de Construire
PC 02: Plan Masse Toitures
Projet



LA FACTORY 121
S.A.S d'Architecture
20 Résidence des Chênes
78590 NOISY-LE-ROI
Ordre des Architectes n° S 14558
RCS Versailles 532 175 122