
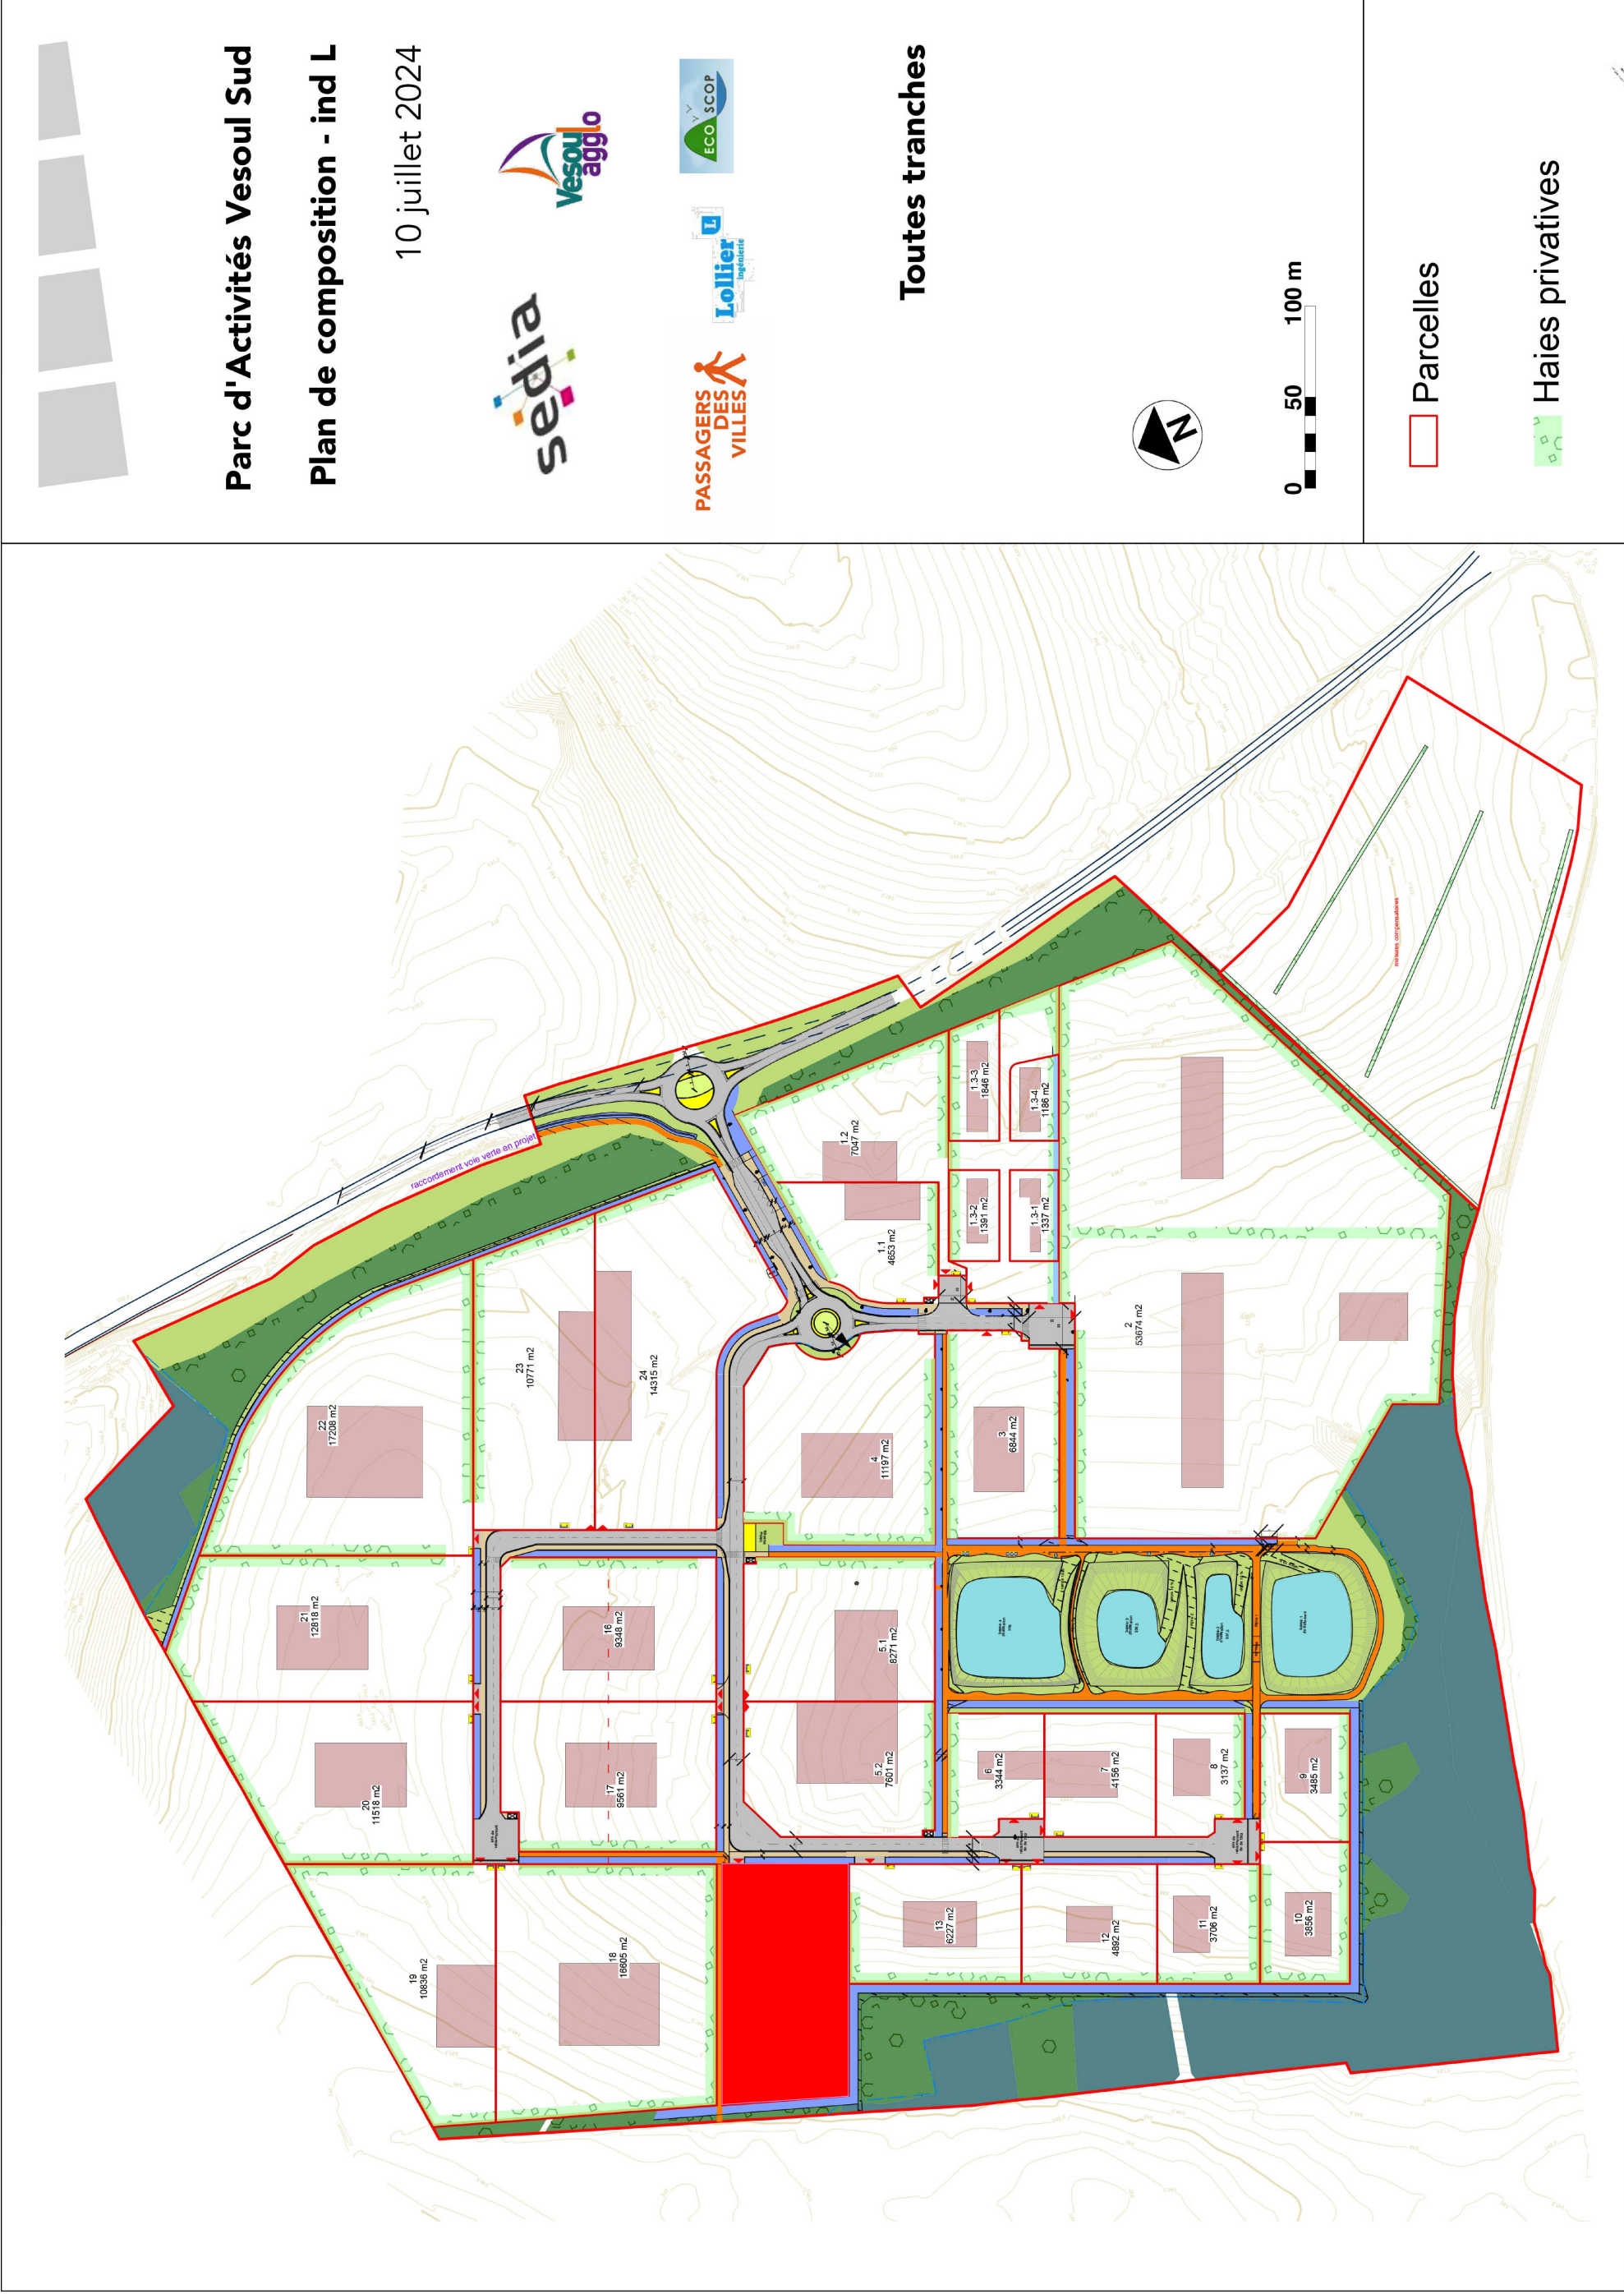


# 08


## **Plan de Situation du Projet**

Situation

- Situé aux portes d'Echenoz-la-Méline, une situation géographique stratégique sur l'axe Vesoul - Besançon.
- Le parc d'activité matérialisera à terme l'entrée Sud de d'agglomération, très bien desservie à la croisée d'axes routiers primaires dans une zone où le grand paysage est très présent :
- Accès depuis la RN 57
  - Le long du contournement Ouest (D457)
  - Gare TGV de Besançon à 30 min
  - Gare de Vesoul à 7 min

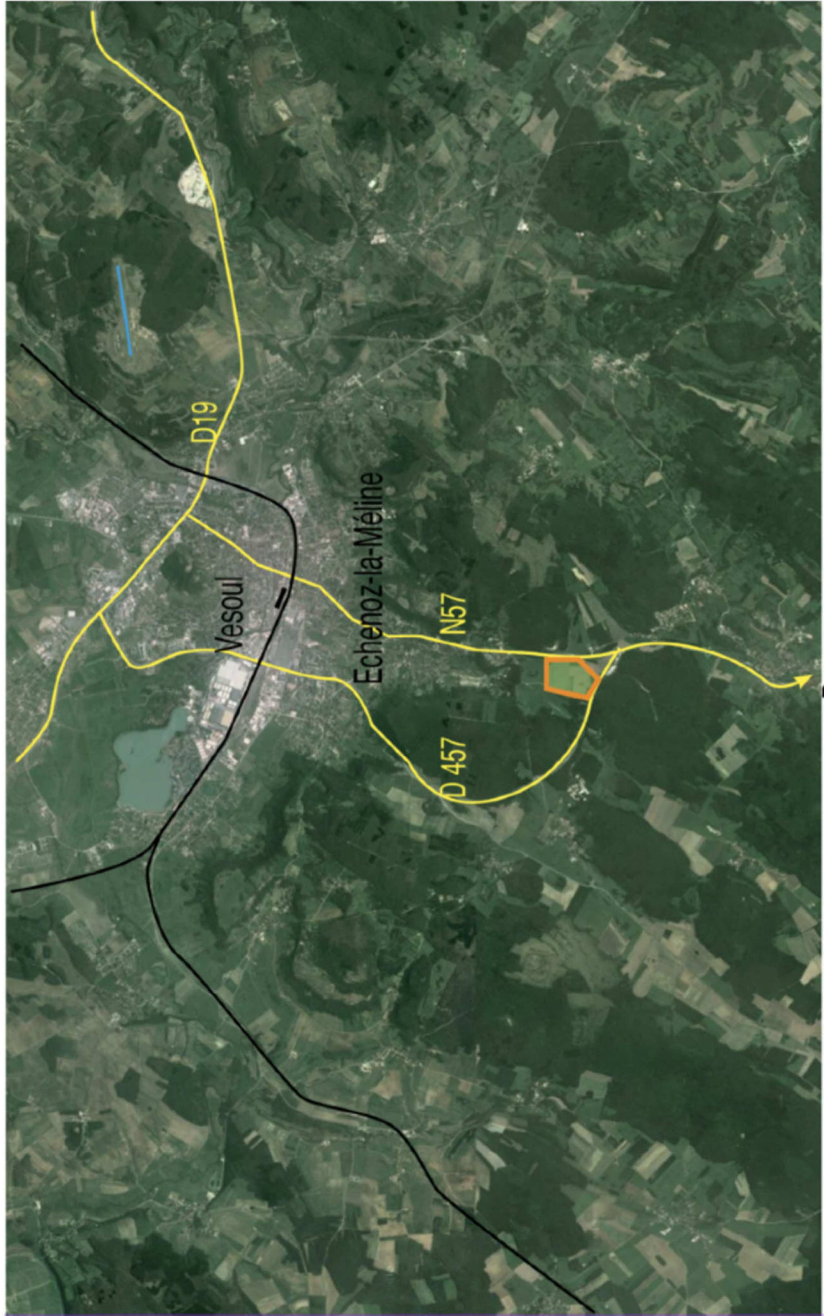

Plan de découpage SEDIA

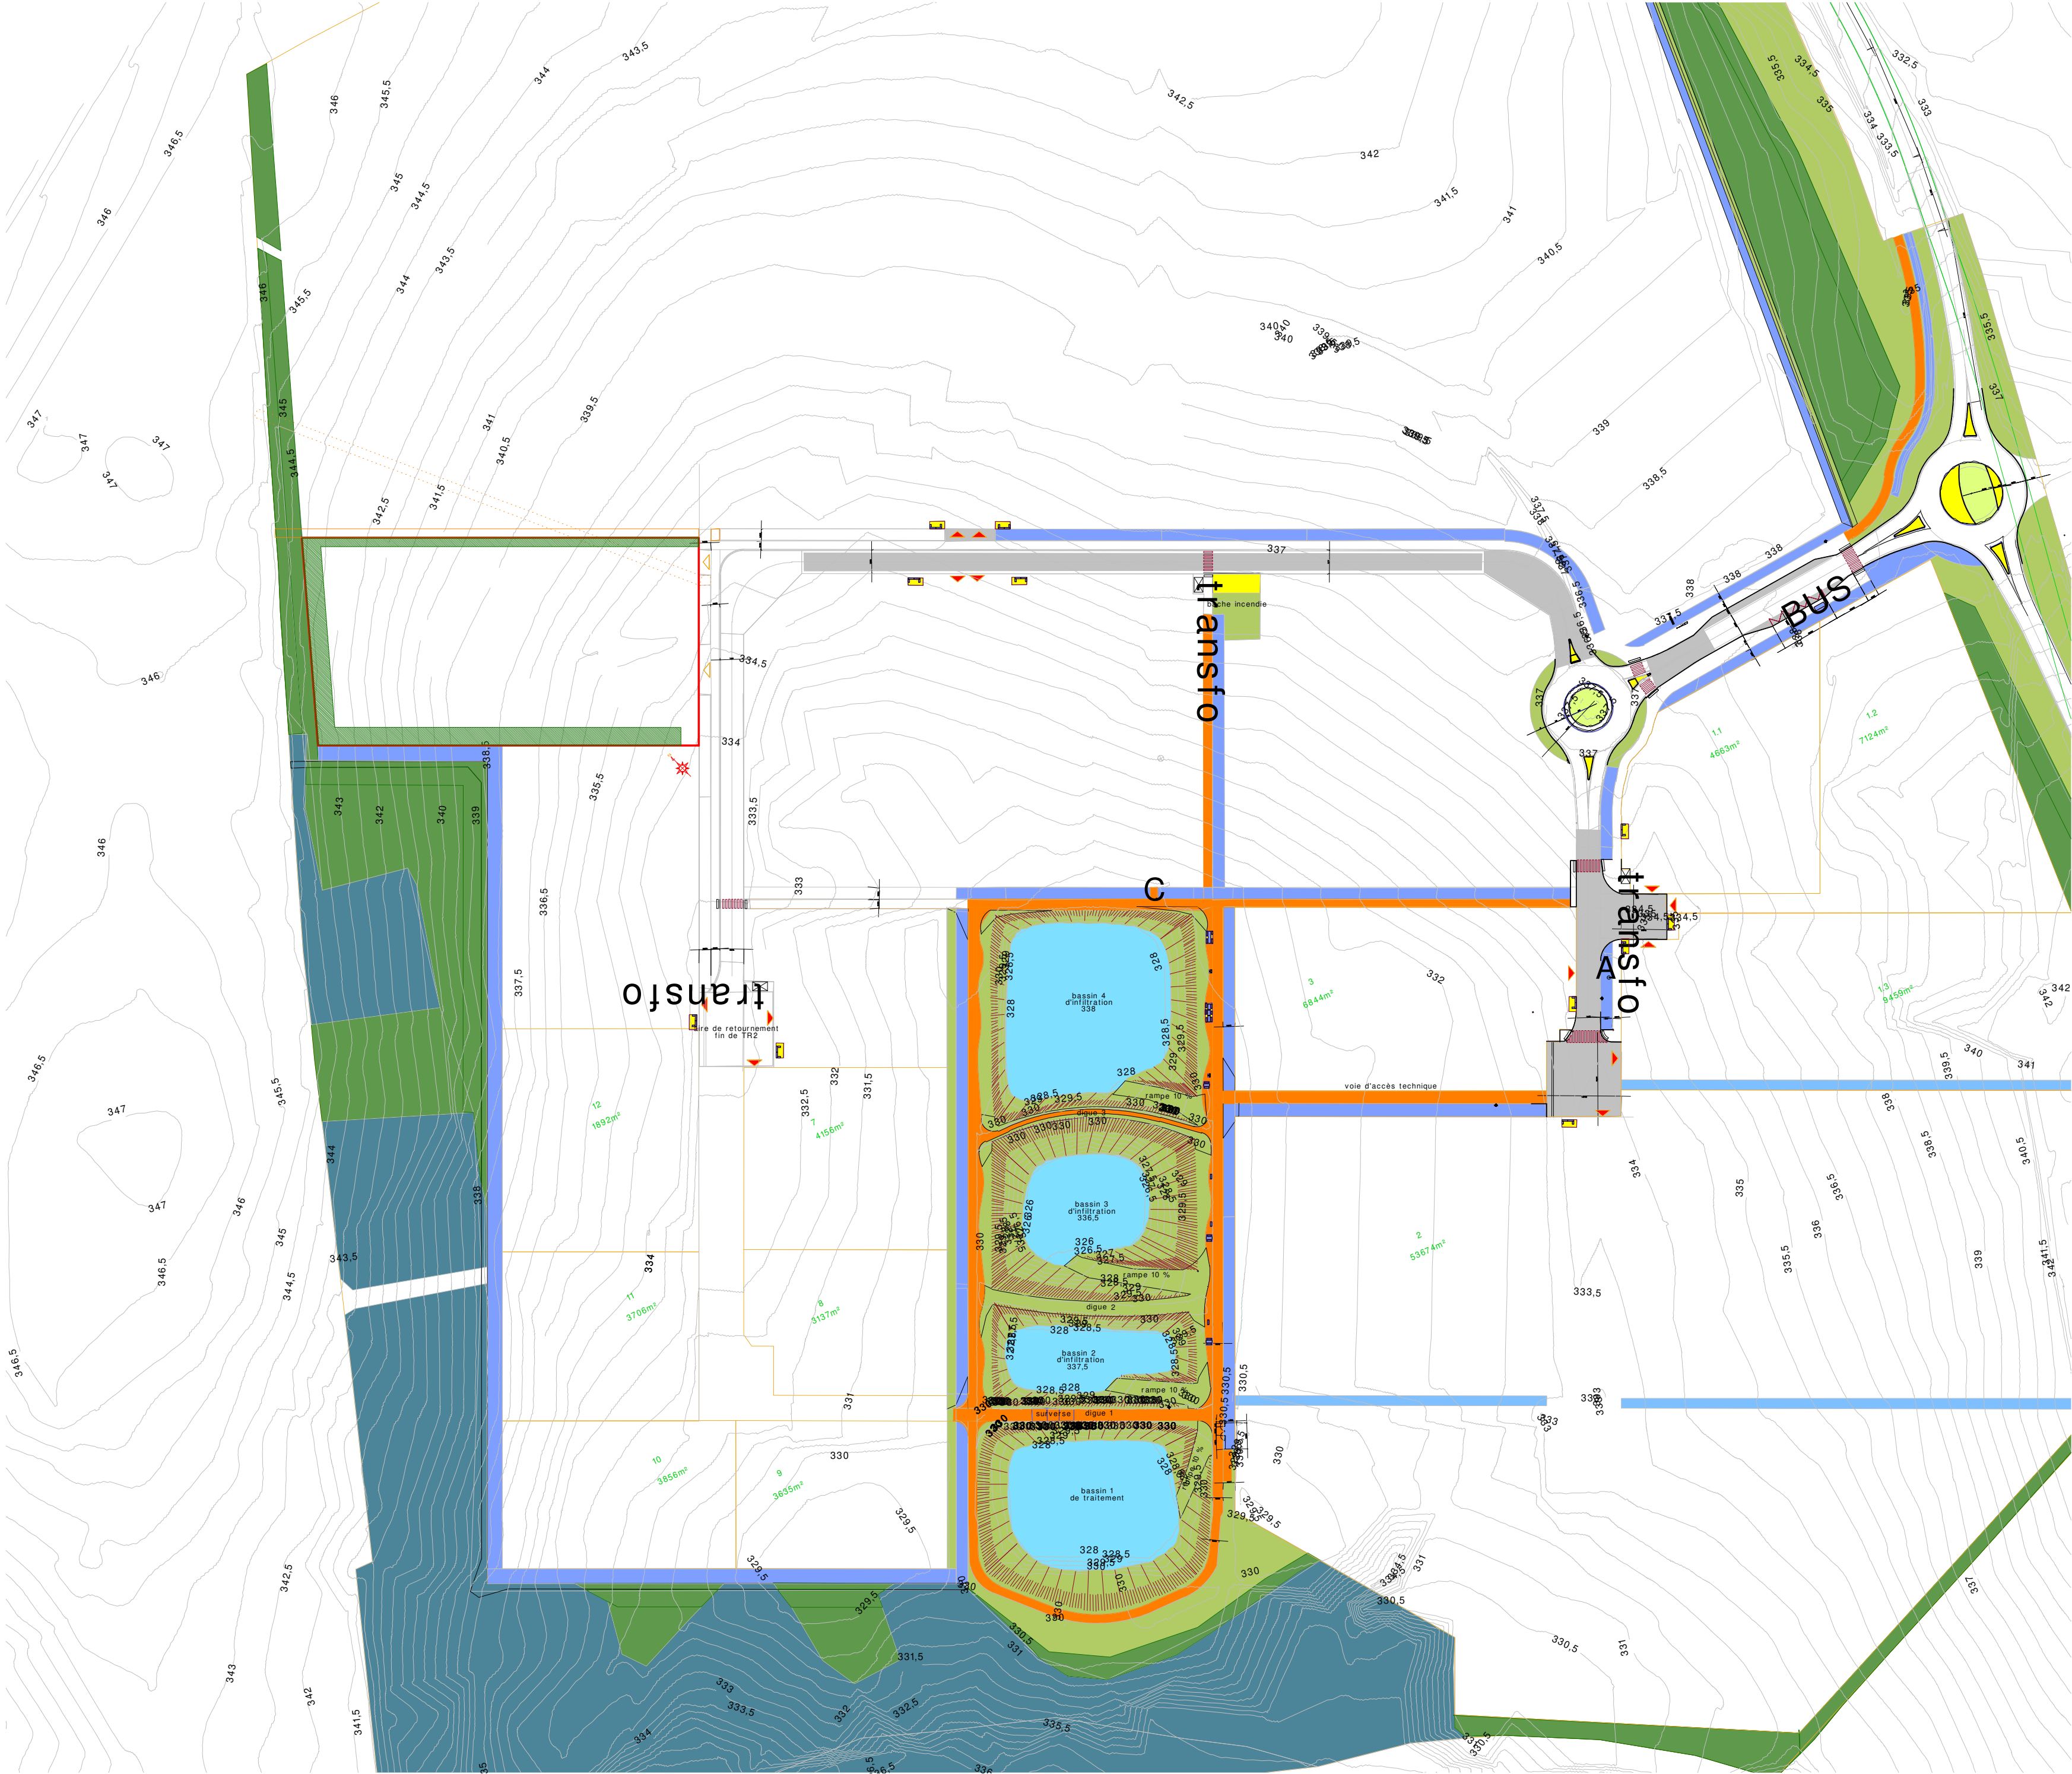

Plan de géomètre Ech: 1/1500°

|   |   |                                                         |   |
|---|---|---------------------------------------------------------|---|
| Crématorium de VESOUL<br>ZAC d'Echenoz - 70 000 ECHENOZ LA MELINE                                                               |   |                                                         |   |
| Maître d'Ouvrage par délégation<br>Société d'exploitation du<br>Crématorium de VESOUL<br>14, Rue Jules Verne<br>63 110 BEAUMONT | Architecte<br>La Factory 121<br>20, Résidence des Chênes<br>78 590 NOISY-LE-ROI<br>SOCIÉTÉ NOUVELLE DE CRÉMATIUM | Date:<br>22/11/24<br>Ech:<br>1/1500°<br>Révision:<br>01 | DPC<br>CREATION D'UN CREMATORIUM<br>Demande de Permis de Construire<br>PC 01: Plan de géomètre<br>Existant |
| Tel: 04 73 28 51 01<br>Mail: factory121@orange.fr                                                                               |   | Ville de VESOUL                                         |   |