




Requalification de la Grand' Rue et des abords de l'Église

DOSSIER DE CONSULTATION DES ENTREPRISES

Lot unique – Voirie Réseaux Divers

2.2 - Plan des travaux d'aménagement des voiries
et du trottoir Est (Tranche Ferme)

Dumay
ETAT DESPRIERS

CGP



Echelle : 1 / 200ème
Le 8 avril 2015
N° : 1504/1513



Principe d'aménagement envisagé



LEGENDE

Aménagement de surface	
	Laine de travoux
	Emboîté 0/10 (chaussée)
	Emboîté 0/6 (trottoir et stationnement)
	Revêtement en paviles
	Béton décastré
	Pavage en grès dride
	Dalle(s) 30x30 en pierre bleu
	Dalle(s) 60x60 en grès d'ivoir
	Dalle engazonnée
	Mastel planté
	Espace engazonné
	Aire projeté
	Jardinière
Réseaux existants	
	Réseau unitaire
	Réseau AEP
Réseaux projetés	
	Fournu 0/60 (évacuation)
	Gaine 0x20/6 (télécom)
	Canalisation EU projetée
	Canalisation EP projetée
	Trochisme drainante
	Caniveau à grille
	Cours anglaise
Eclairage public	
	Bordure T2 en béton
	Bordure "salle bus"
	Rail de guidage
	Bande de guidage
	Caniveau CS2
	Caniveau CC1 en béton
	Caniveau CC2 en béton
	Bordure P1 ou P3
	Caniveau 1 rang de pavés
	Bordure en grès dride
	Bordure en pierre bleu
	Muret pavement pierre
	Marche massive en béton
	Borne et tamble
	Lanterne existante
	Lanterne projetée
	Lampadaire projeté
	Fournu 0/33 à poser



Commune d'ARREUX
Grand' Rue

Requalification de la Grand' Rue et des abords de l'Église

DOSSIER DE CONSULTATION DES ENTREPRISES

Lot unique – Voirie Réseaux Divers

2.3 - Plan des travaux d'aménagement du trottoir Ouest
(Tranche Conditionnelle)

Echelle : 1 / 200ème


Le 8 avril 2015

NRMA : V.0204.12.03

Dumay

ETAT DESPRTS


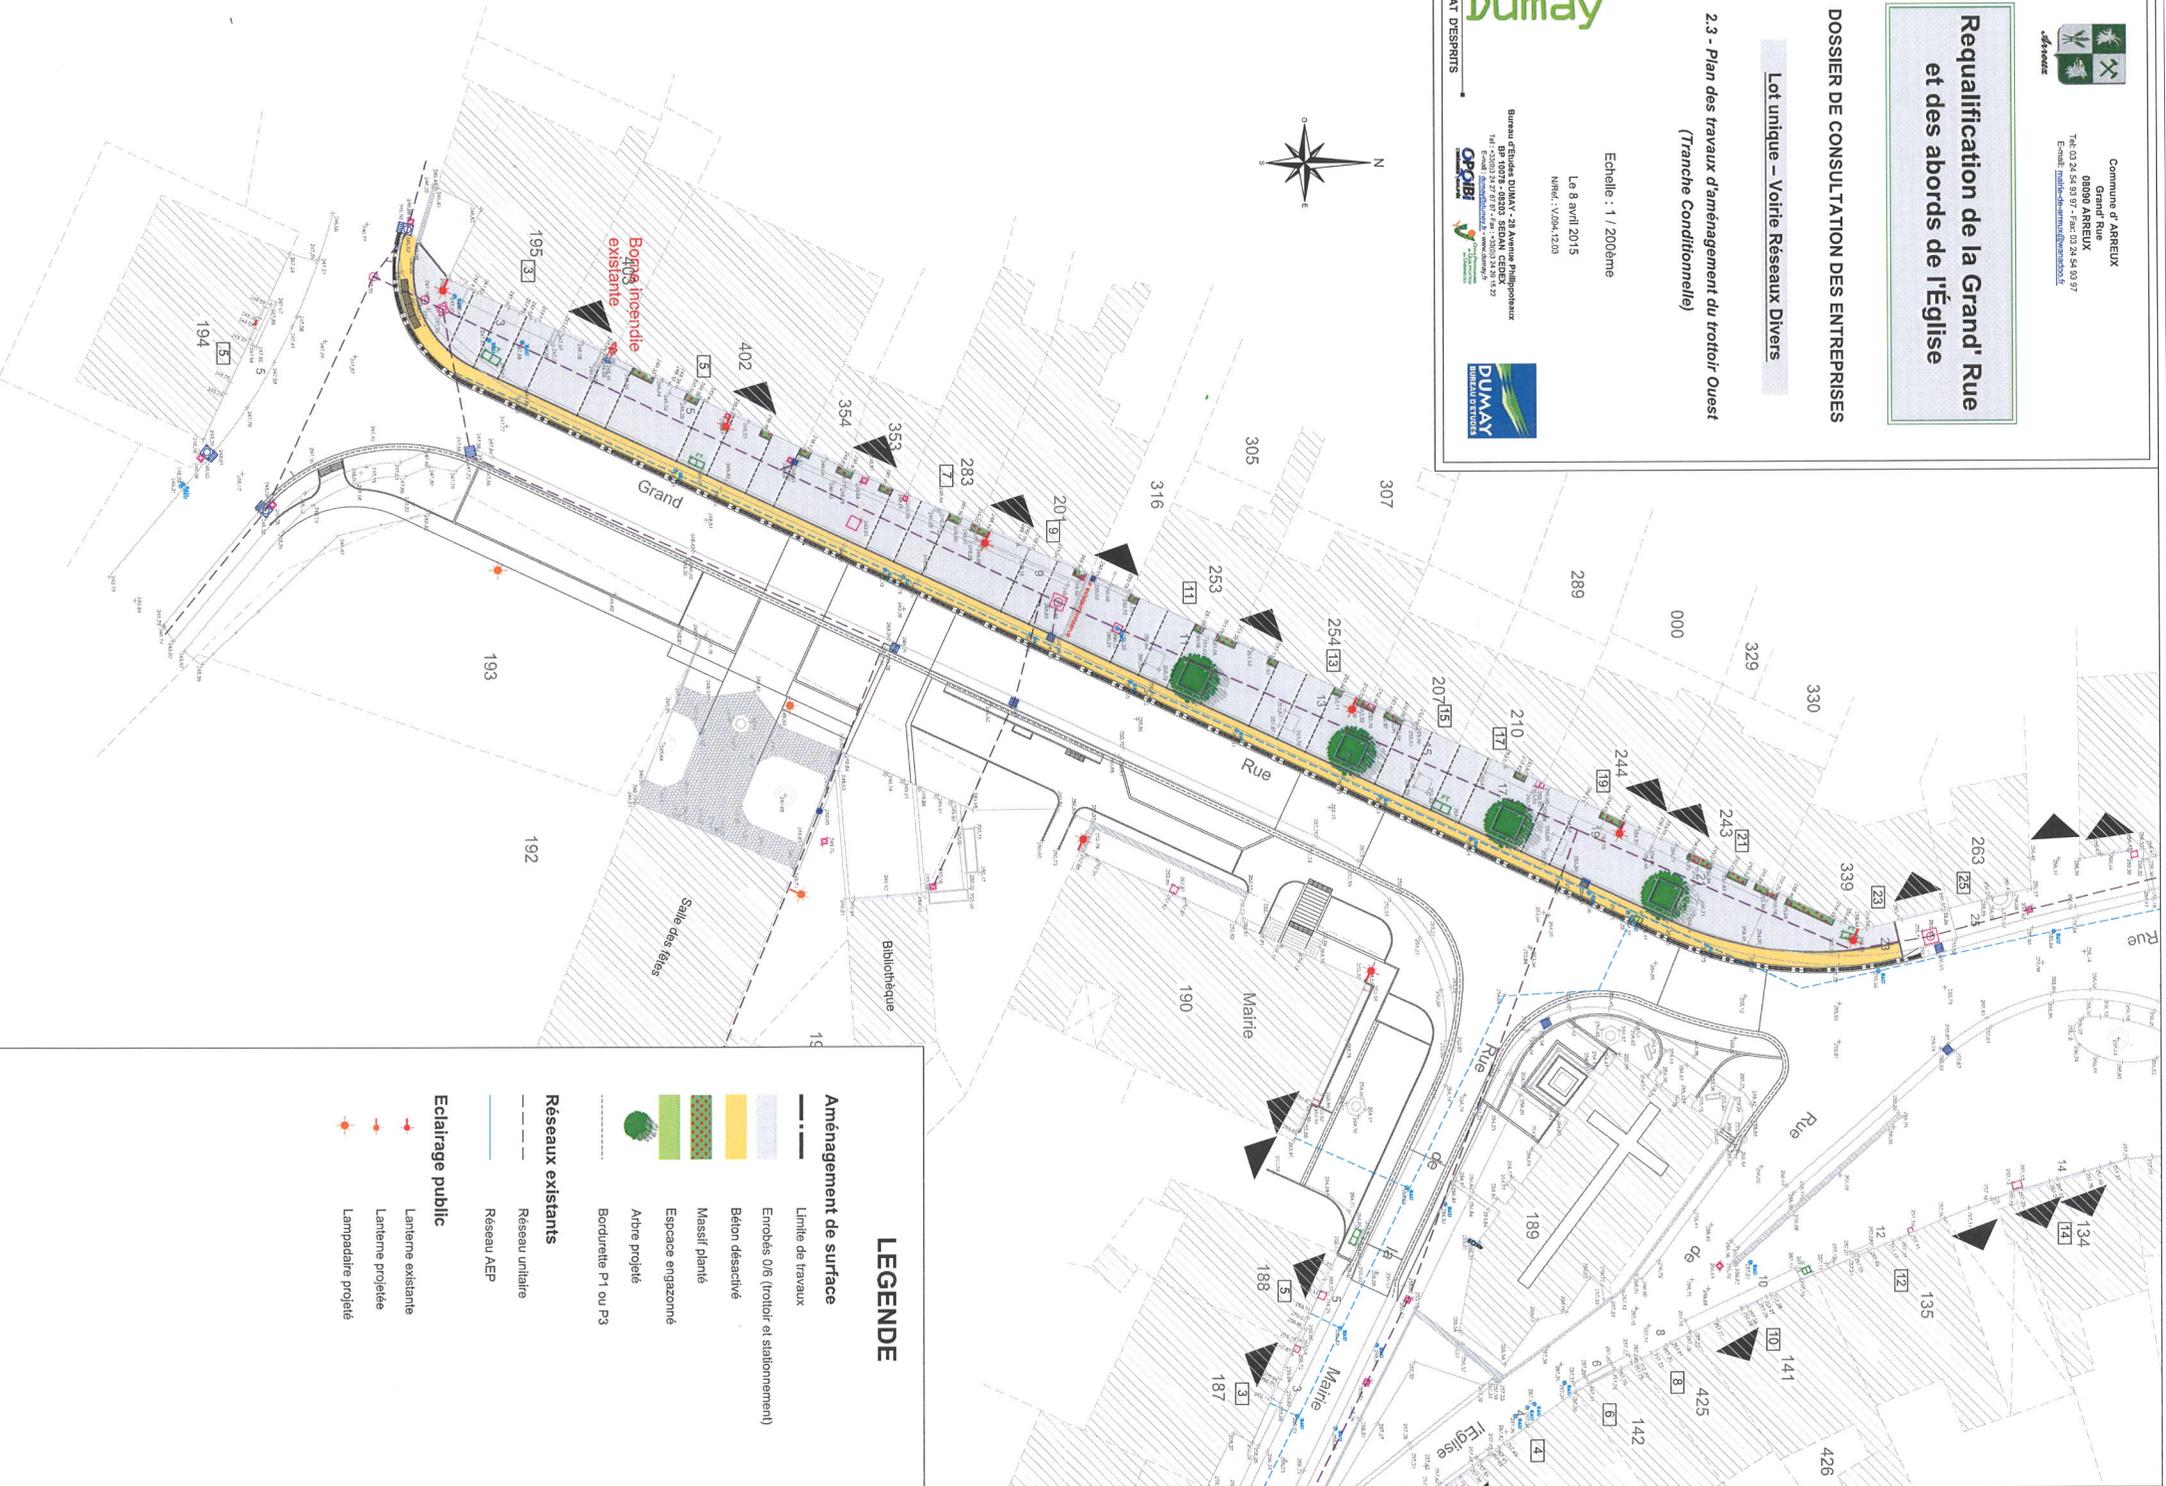

LEGENDE

- Aménagement de surface**
 - Limite de travaux
 - Erobes 0/6 (trottoir et stationnement)
 - Béton désactivé
 - Massif planté
 - Espace engazonné
 - Arbre planté
 - Bordure P1 ou P3
- Réseaux existants**
 - Réseau unitaire
 - Réseau AEP
- Éclairage public**
 - Lanterne existante
 - Lanterne projetée
 - Lampadaire projeté